

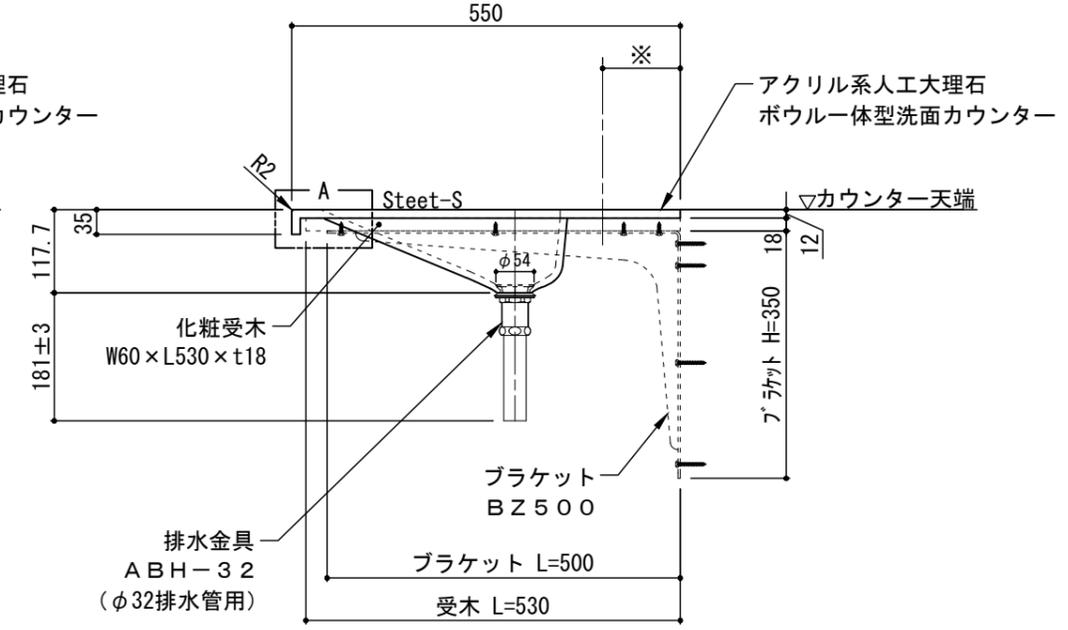
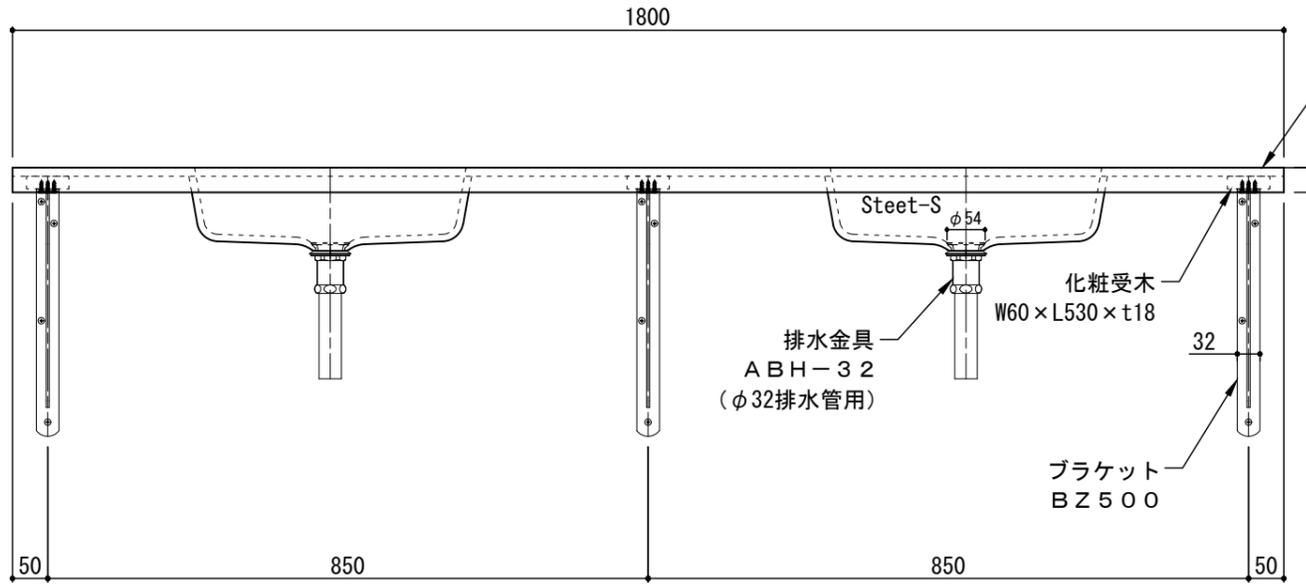


・カウンターW寸法は現場に合わせて製作できます


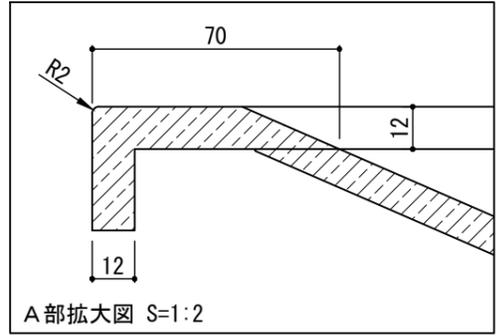


・カウンターW寸法は現場に合わせて製作できます


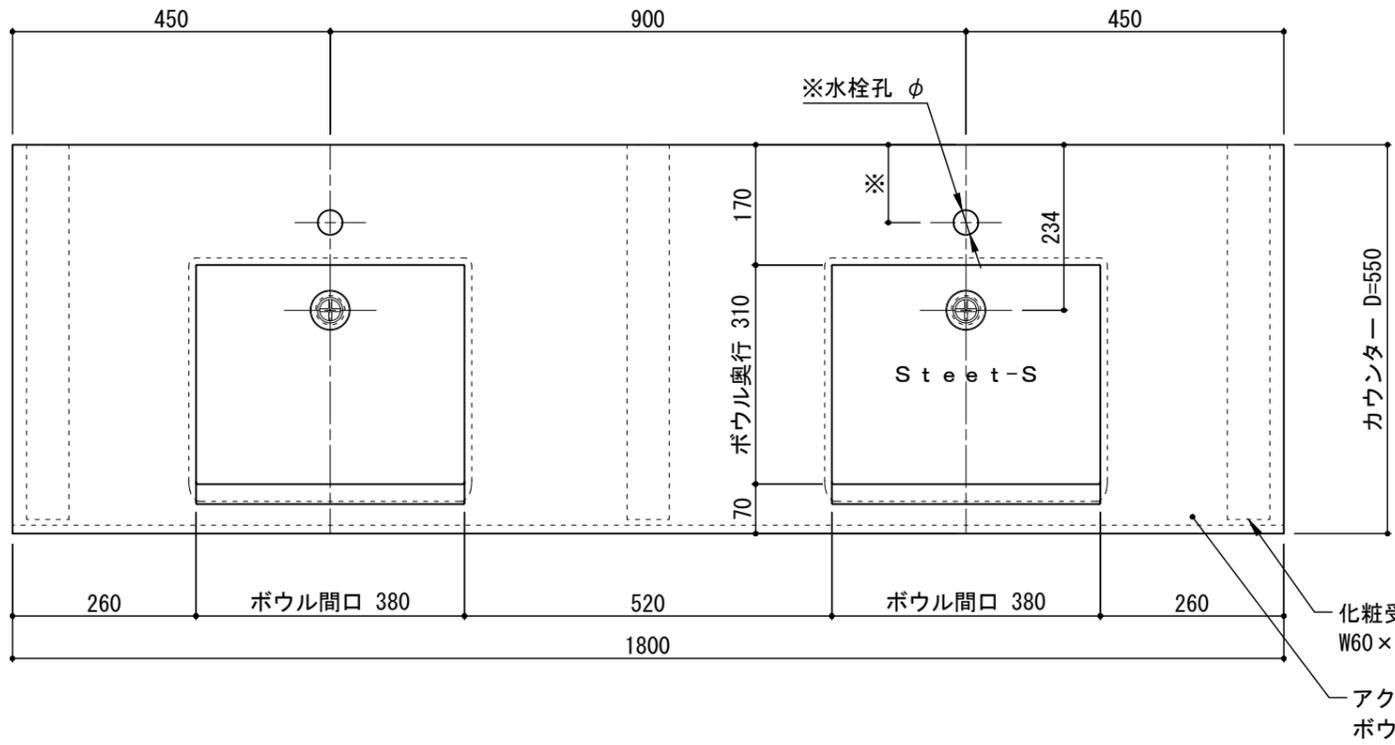


(株) エービーシー商会
デザイン材料事業部





図面名	標準セット図	製図	古澤	検図	青木	改訂履歴	18年03月19日 19年03月05日 21年09月17日	日付	17年04月28日	縮尺	A3 1:10	品名	ラピード®アソートカウンター® スティットSタイプ(2ボウル)	商品コード	-	図番	SRA02112
-----	--------	----	----	----	----	------	-------------------------------------	----	-----------	----	------------	----	------------------------------------	-------	---	----	----------

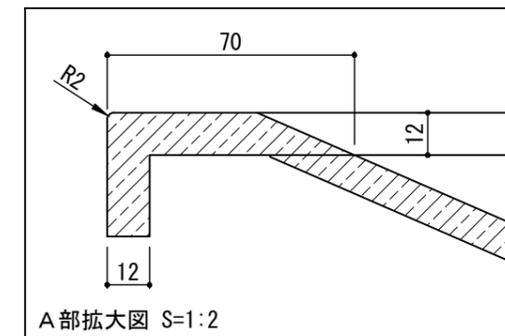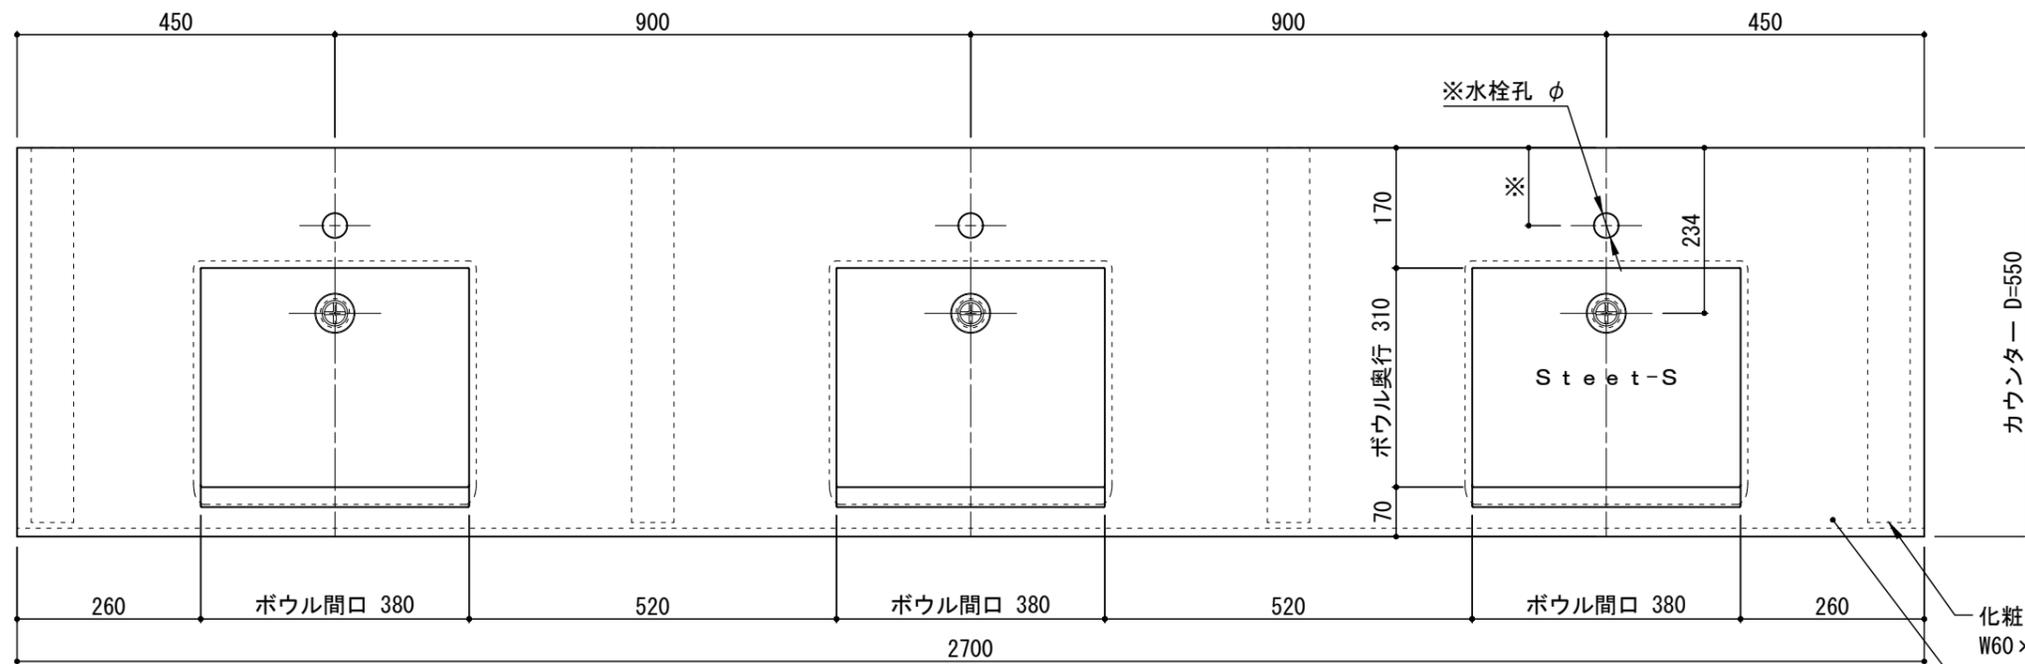

化粧受木
W60×L530×t18
アクリル系人工大理石
ボウル一体型洗面カウンター

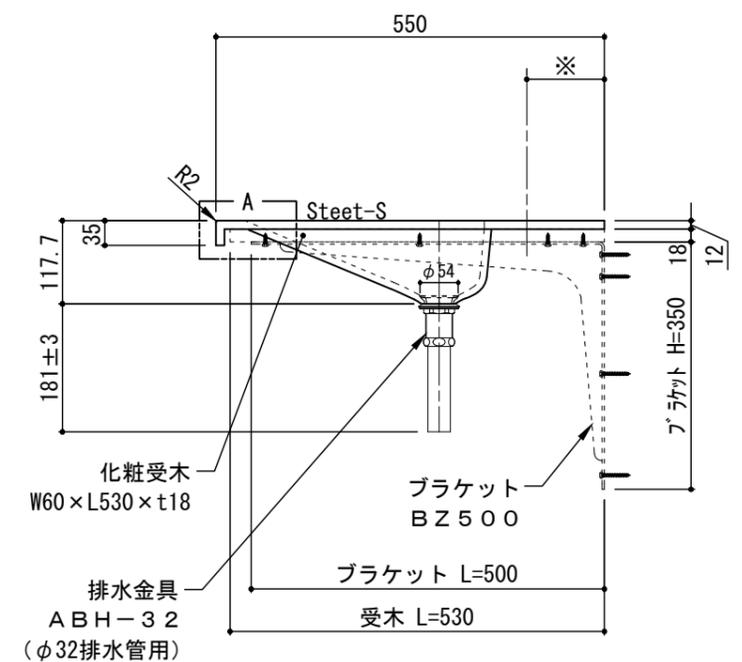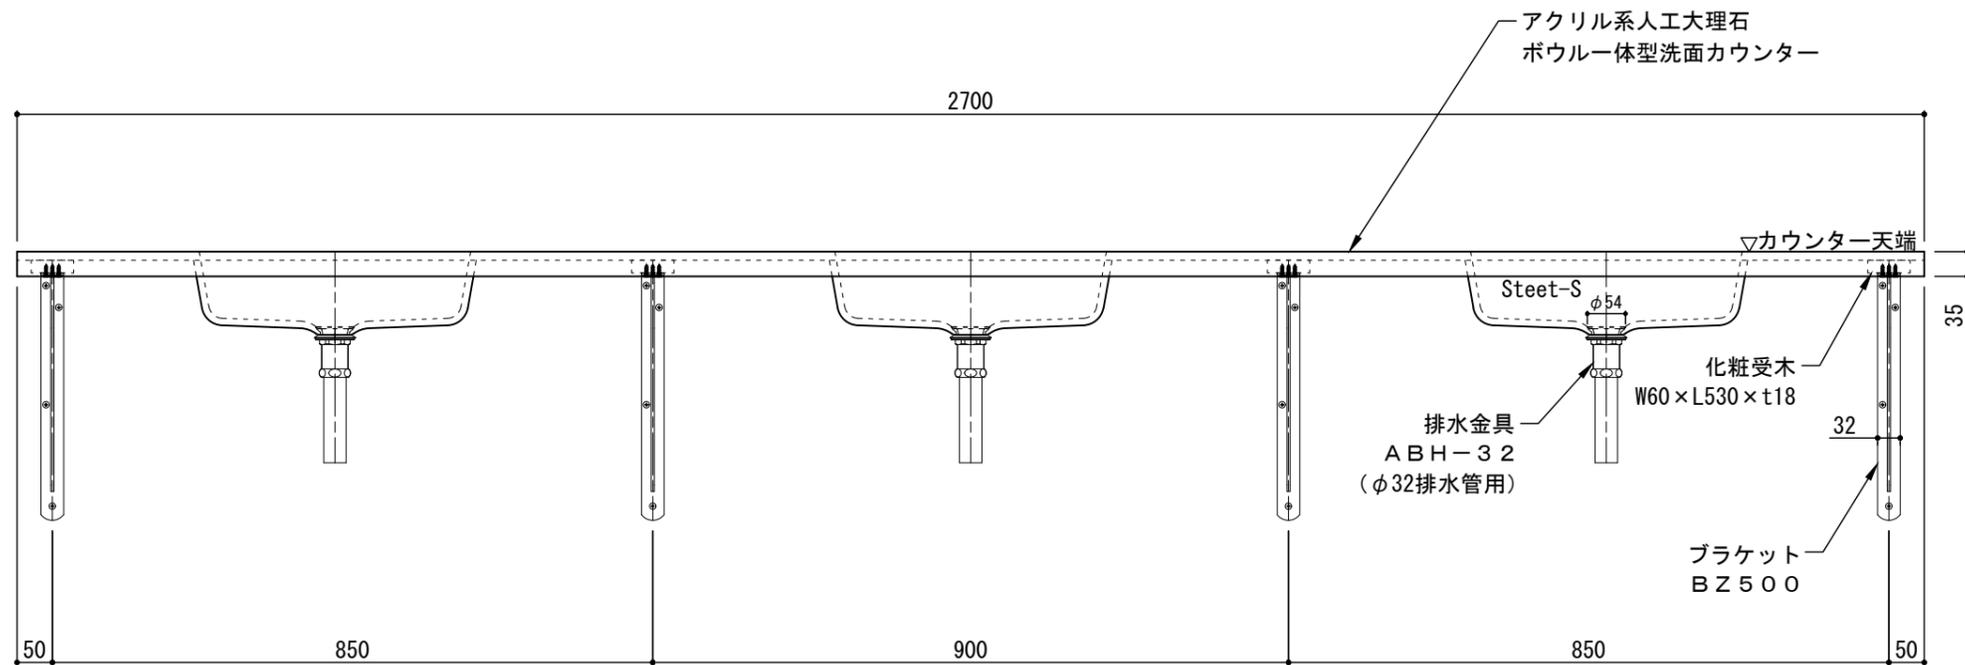

・カウンターW寸法は現場に合わせて製作できます

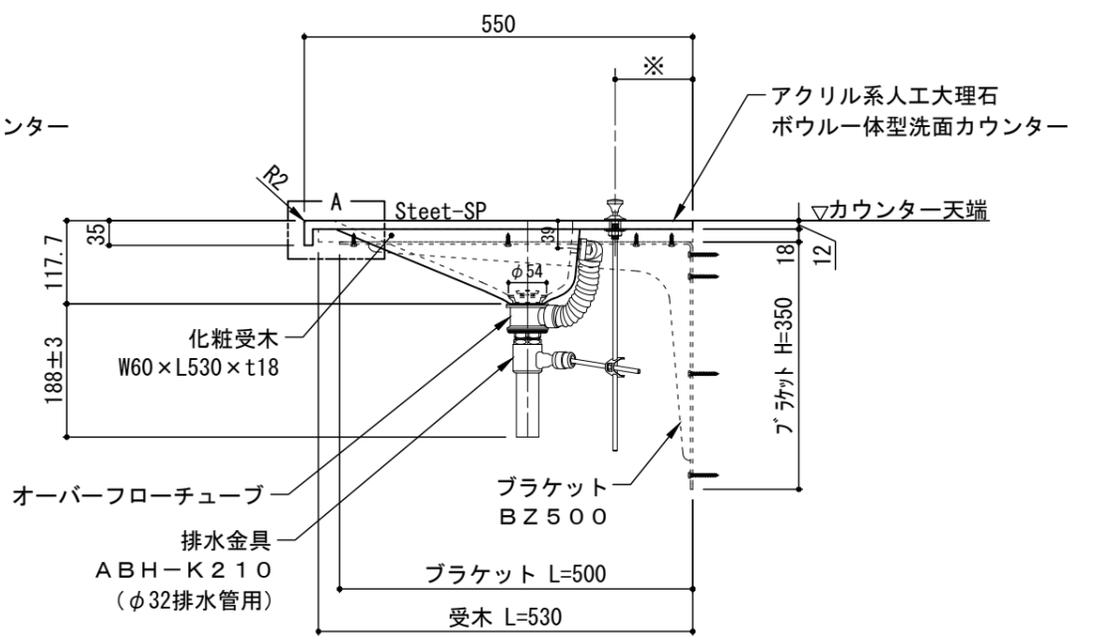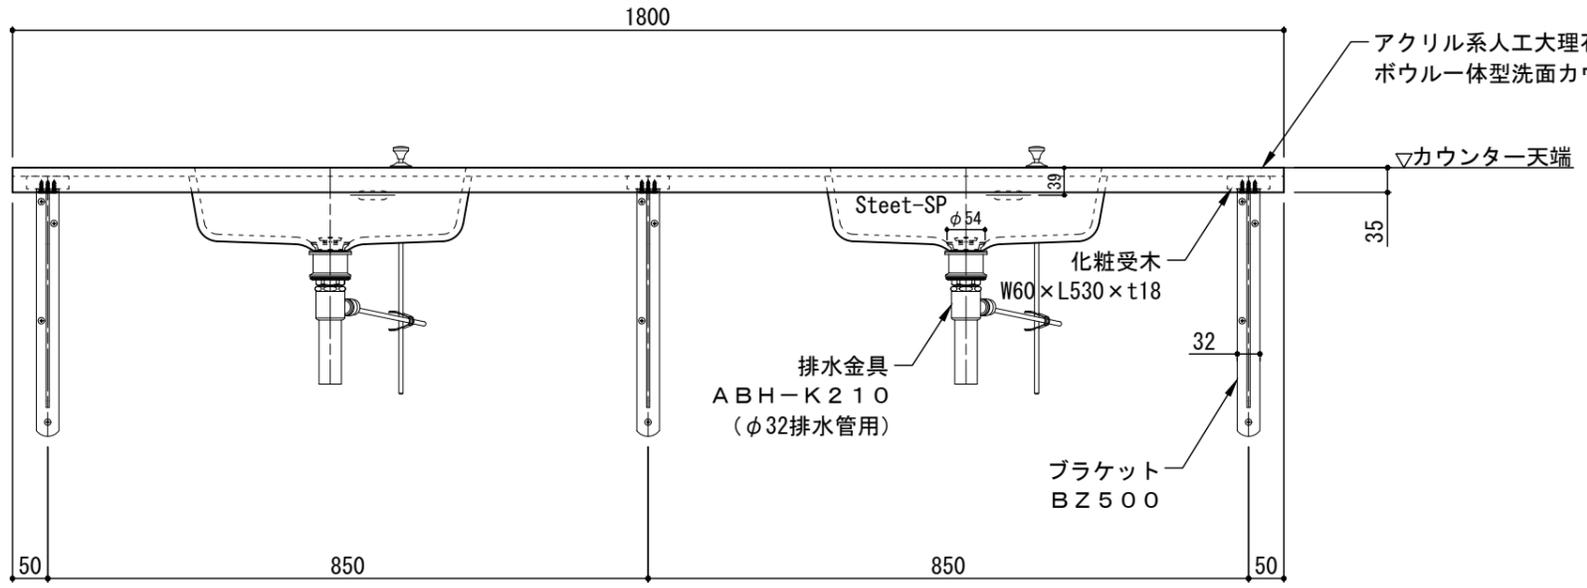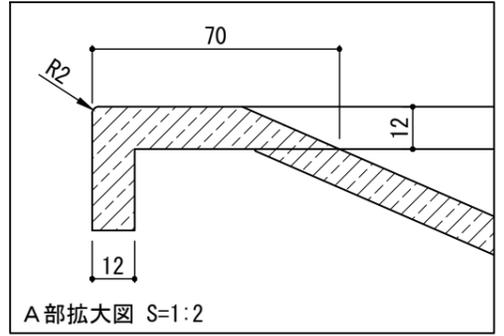
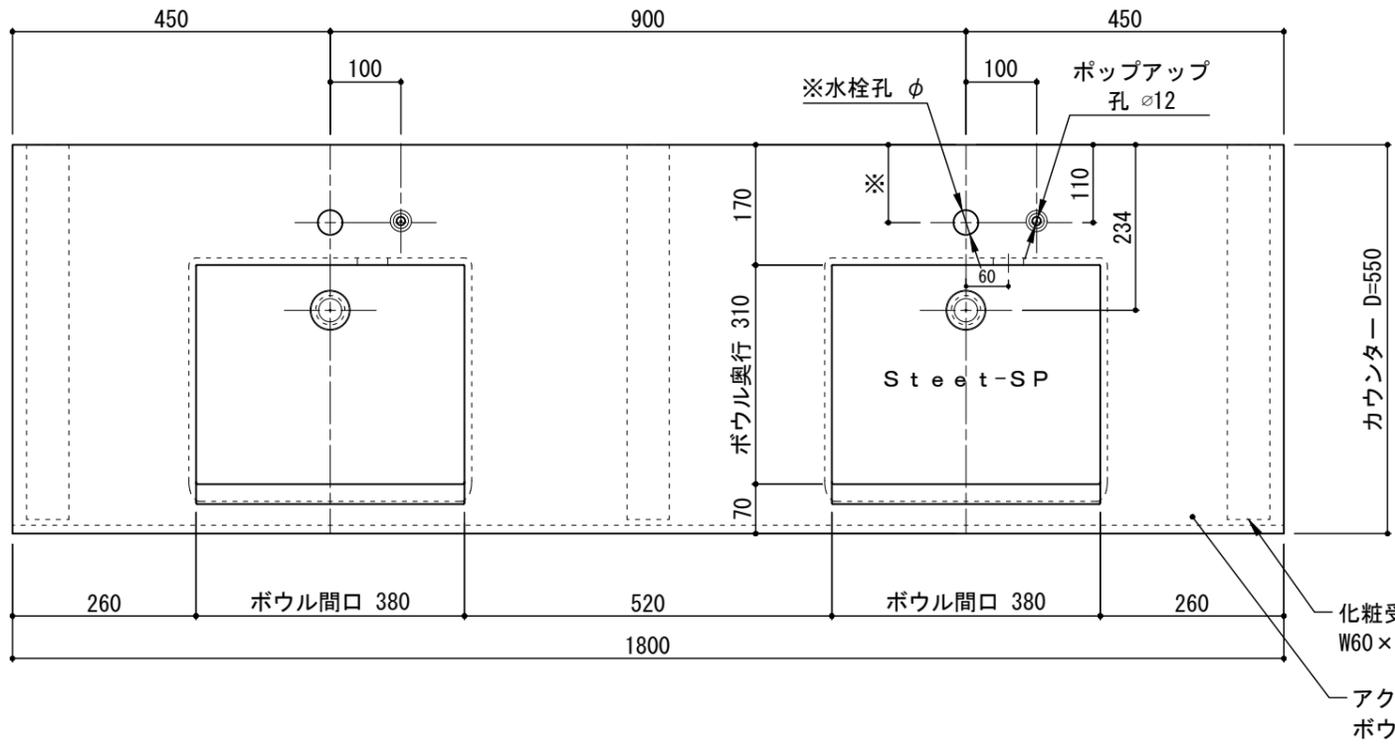


・カウンターW寸法は現場に合わせて製作できます





(株) エービーシー商会
デザイン材料事業部





図面名	標準セット図	製図	古澤	検図	青木	改訂履歴	18年03月19日 19年03月05日 21年09月17日	日付	17年04月28日	縮尺	A3 1:10	品名	ラピード®アソートカウンター® スティートSPタイプ(2ボウル)	商品コード	-	図番	SRA12112
-----	--------	----	----	----	----	------	-------------------------------------	----	-----------	----	------------	----	-------------------------------------	-------	---	----	----------

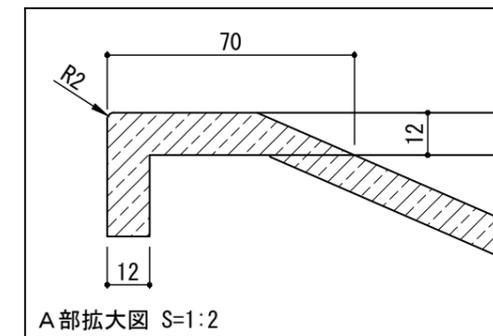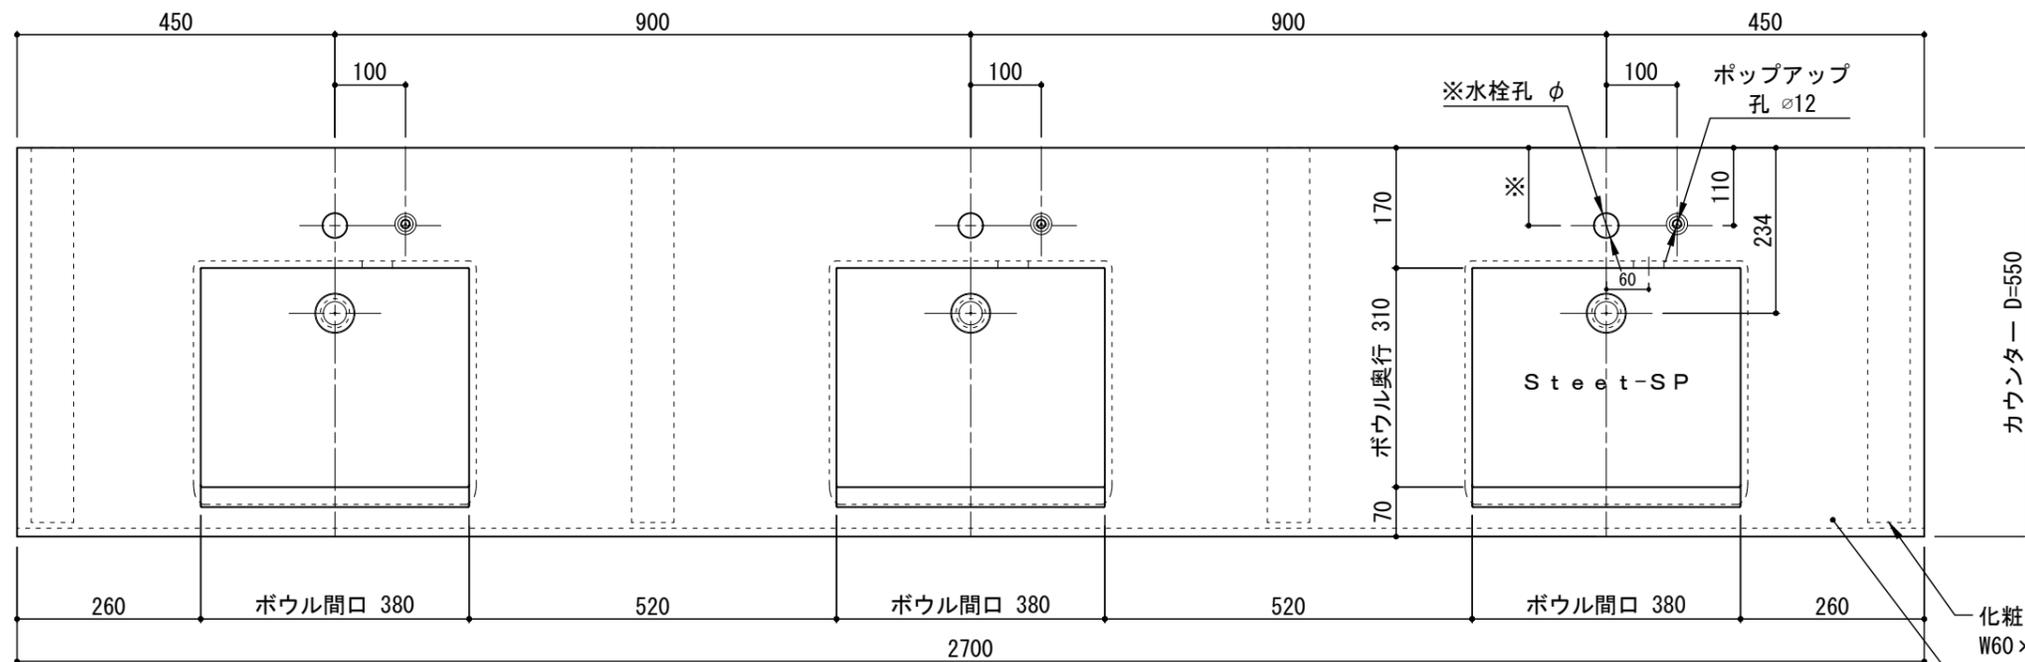





化粧受木
W60×L530×t18
アクリル系人工大理石
ボウル一体型洗面カウンター

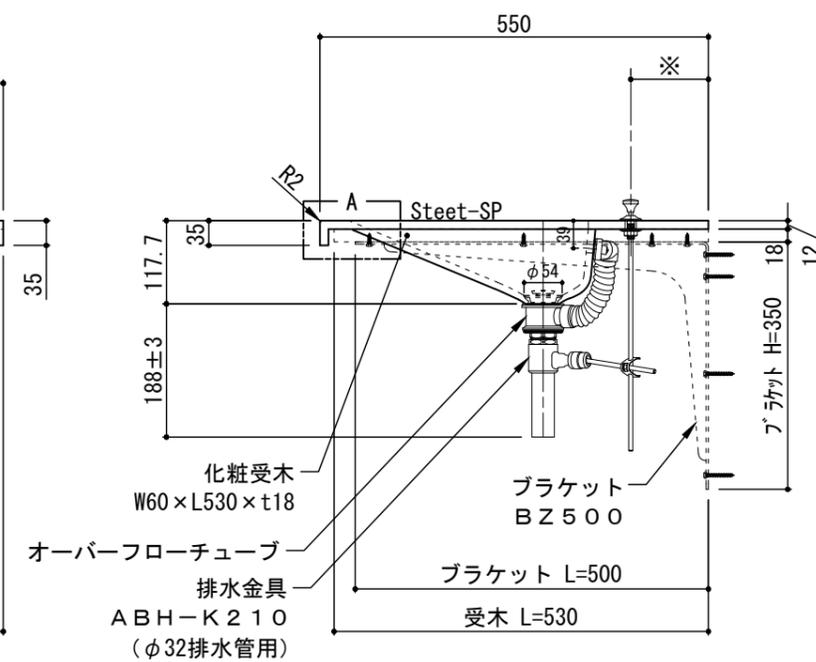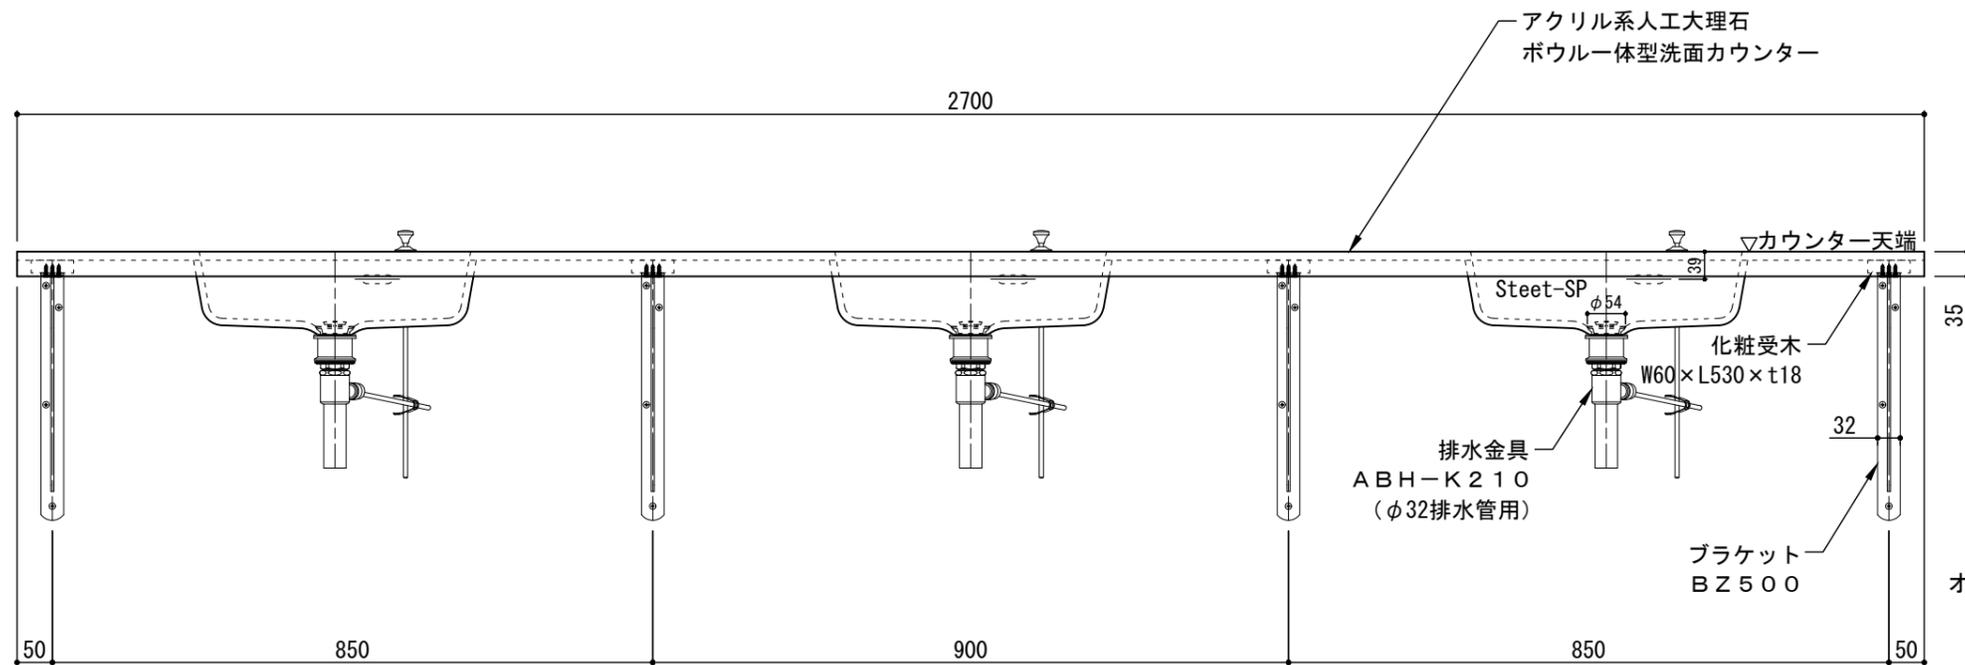

・カウンターW寸法は現場に合わせて製作できます

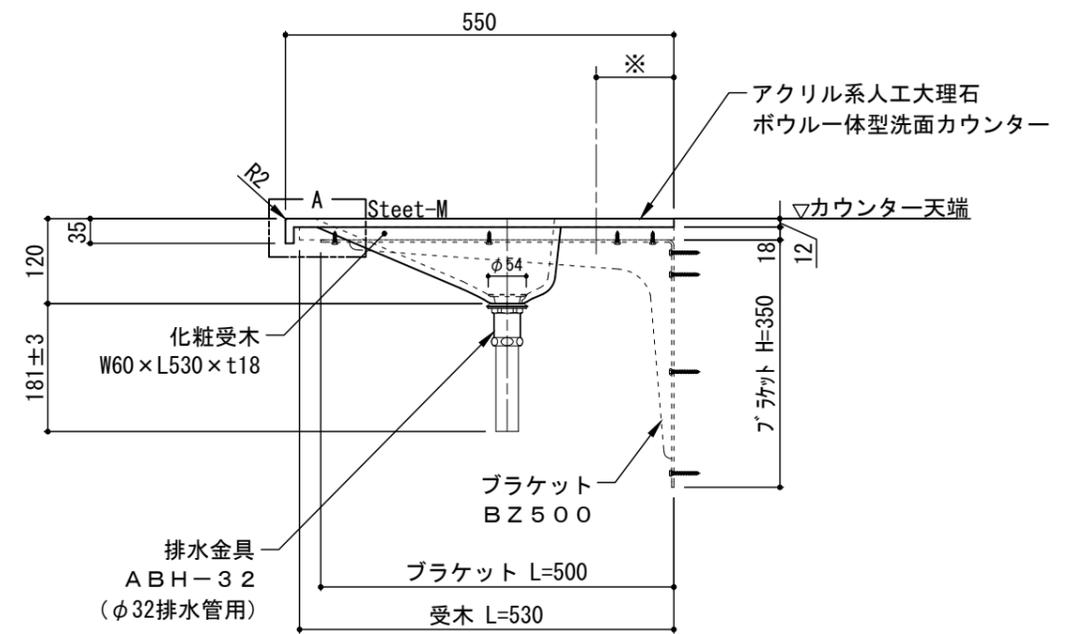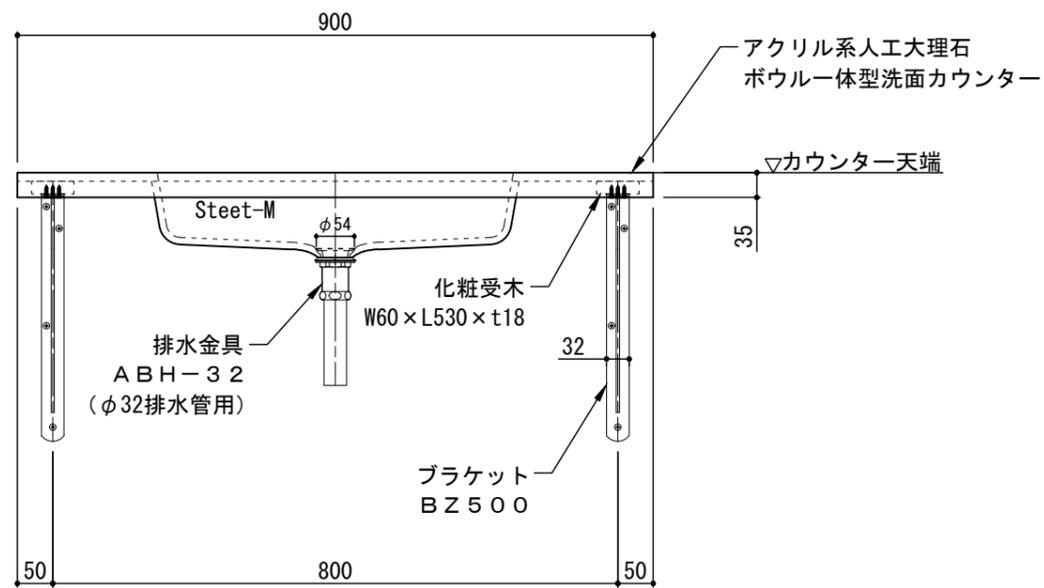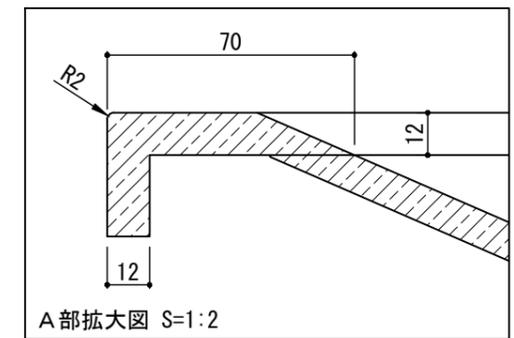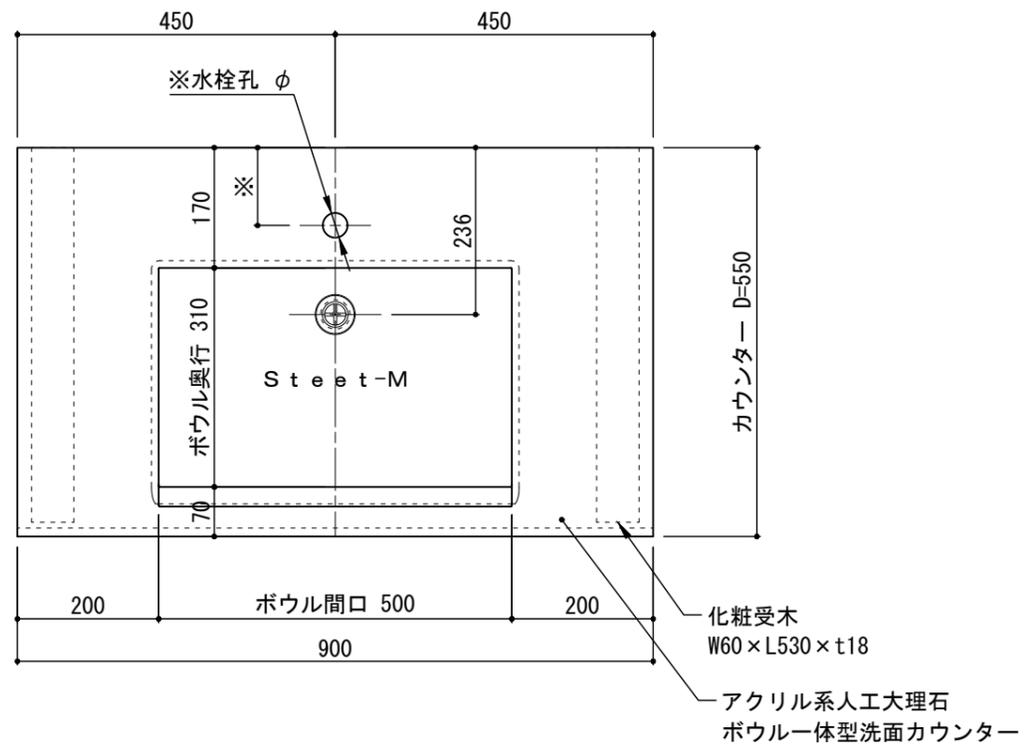

・カウンターW寸法は現場に合わせて製作できます

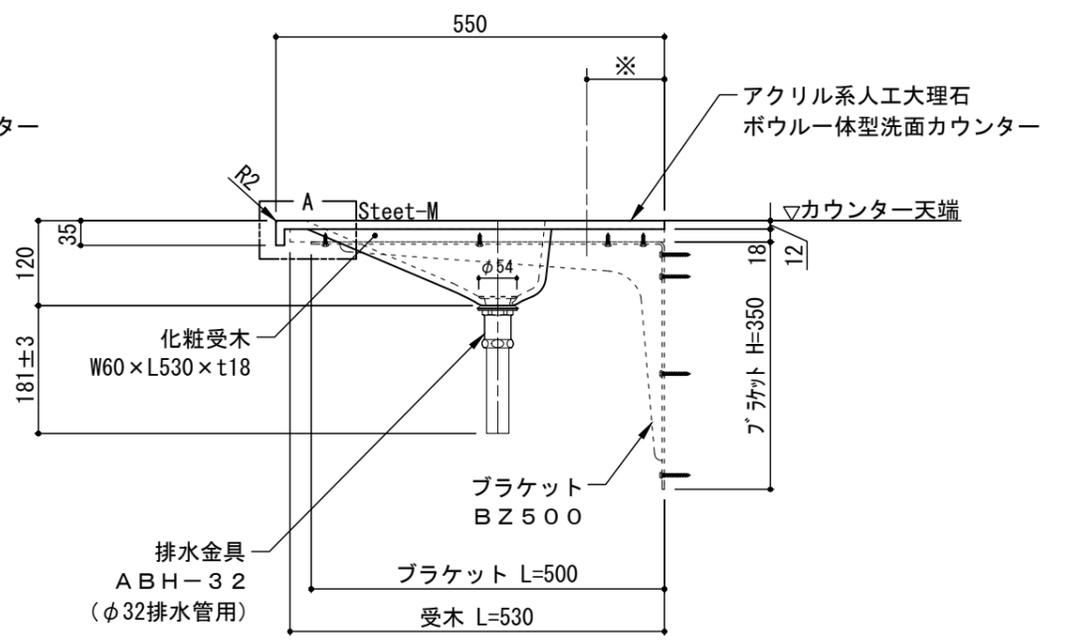
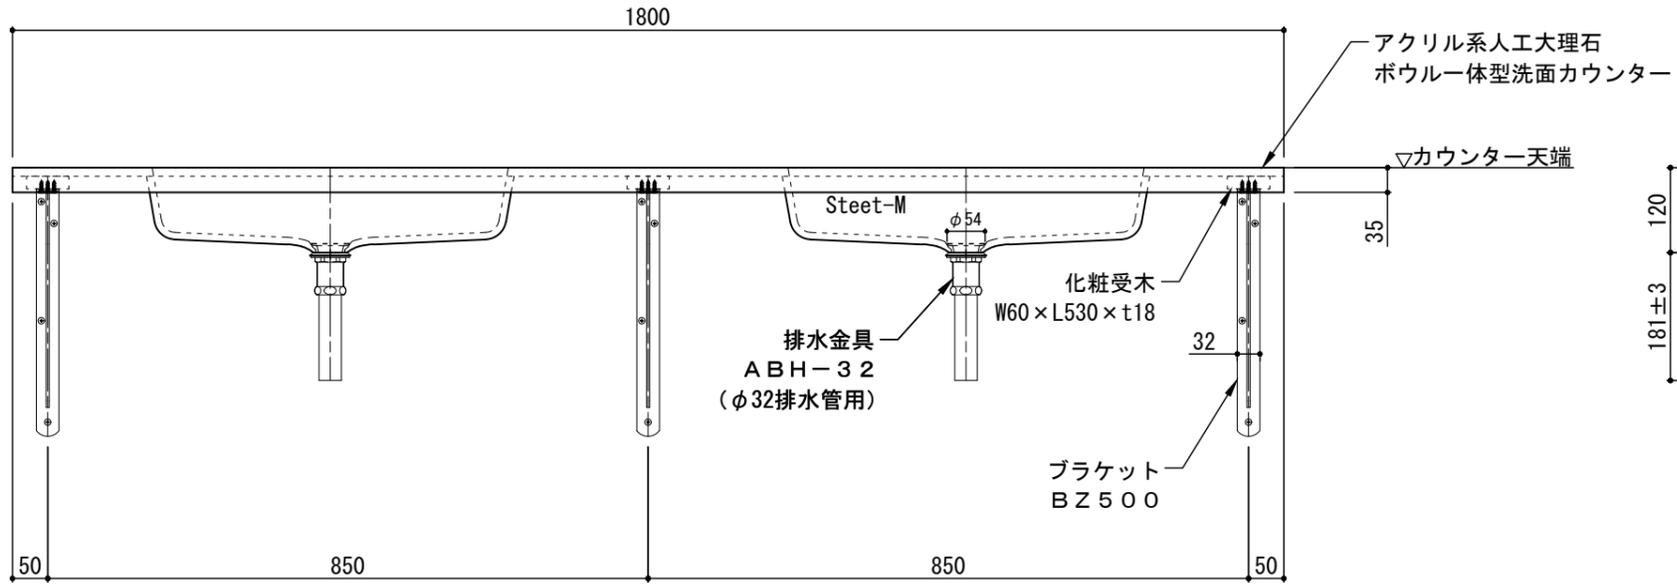
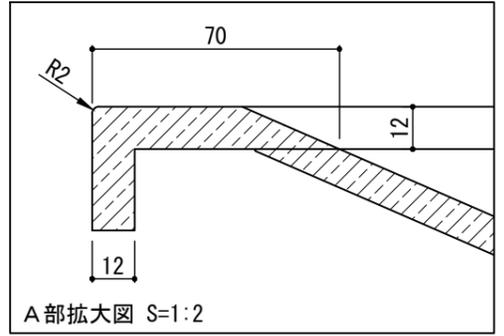
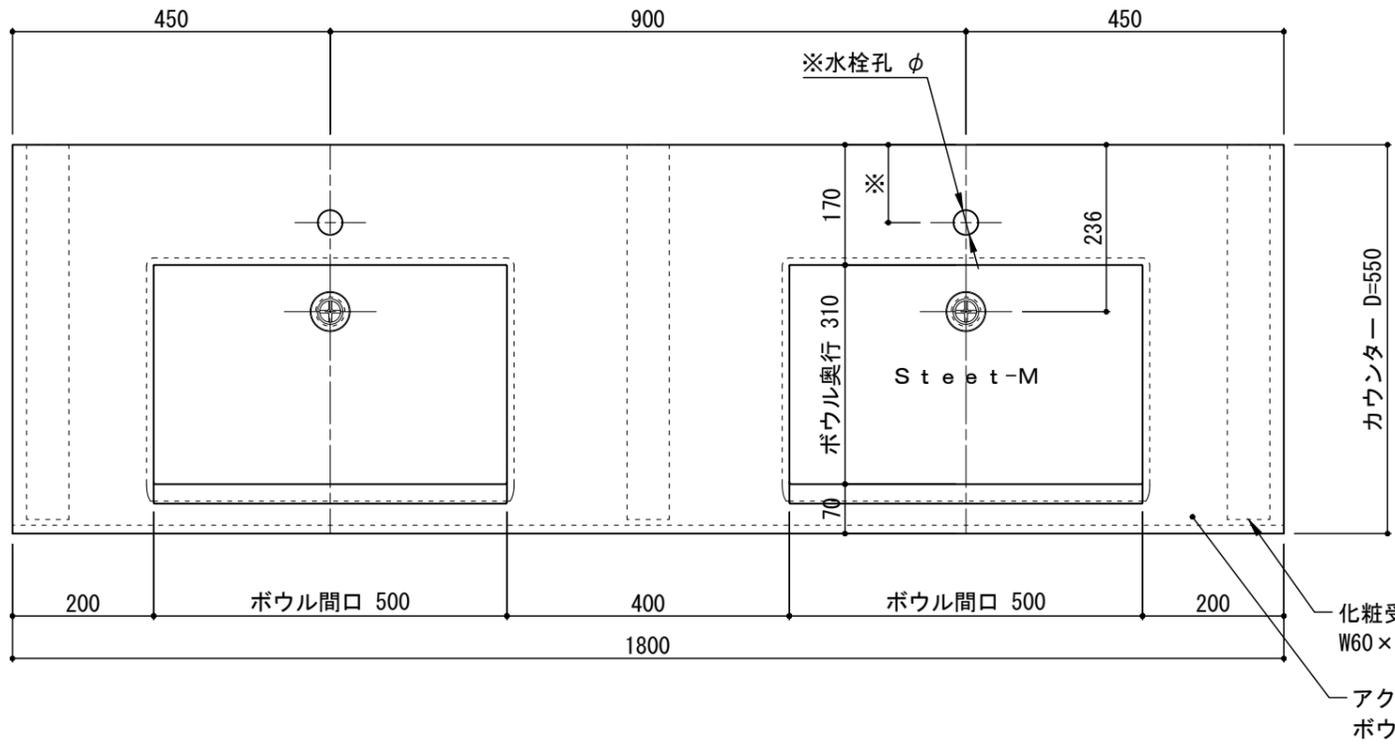


・カウンターW寸法は現場に合わせて製作できます







(株) エービーシー商会
デザインマテリアル事業部





図面名	標準セット図	製図	古澤	検図	青木	改訂履歴	18年03月19日 19年03月05日 21年09月17日	日付	17年04月28日	縮尺	A3 1:10	品名	ラピード®アソートカウンター® スティットMタイプ(2ボウル)	商品コード	-	図番	SRA02012
-----	--------	----	----	----	----	------	-------------------------------------	----	-----------	----	------------	----	------------------------------------	-------	---	----	----------

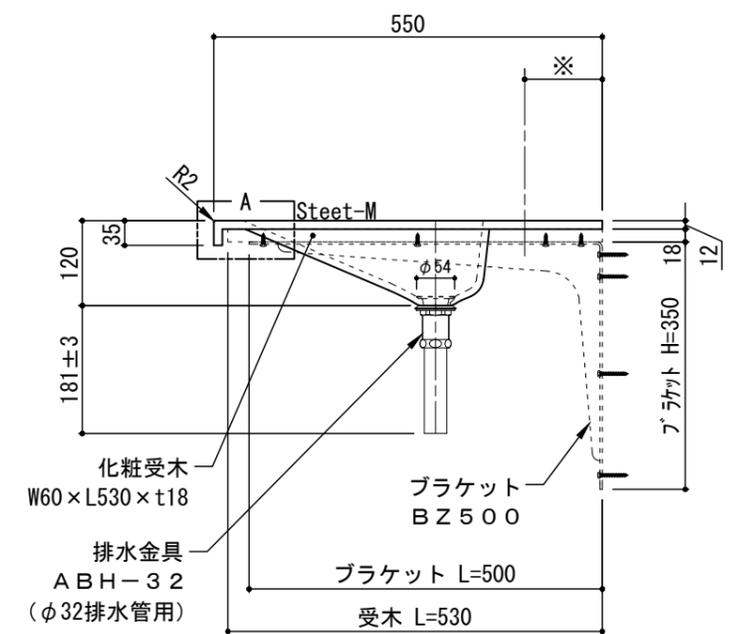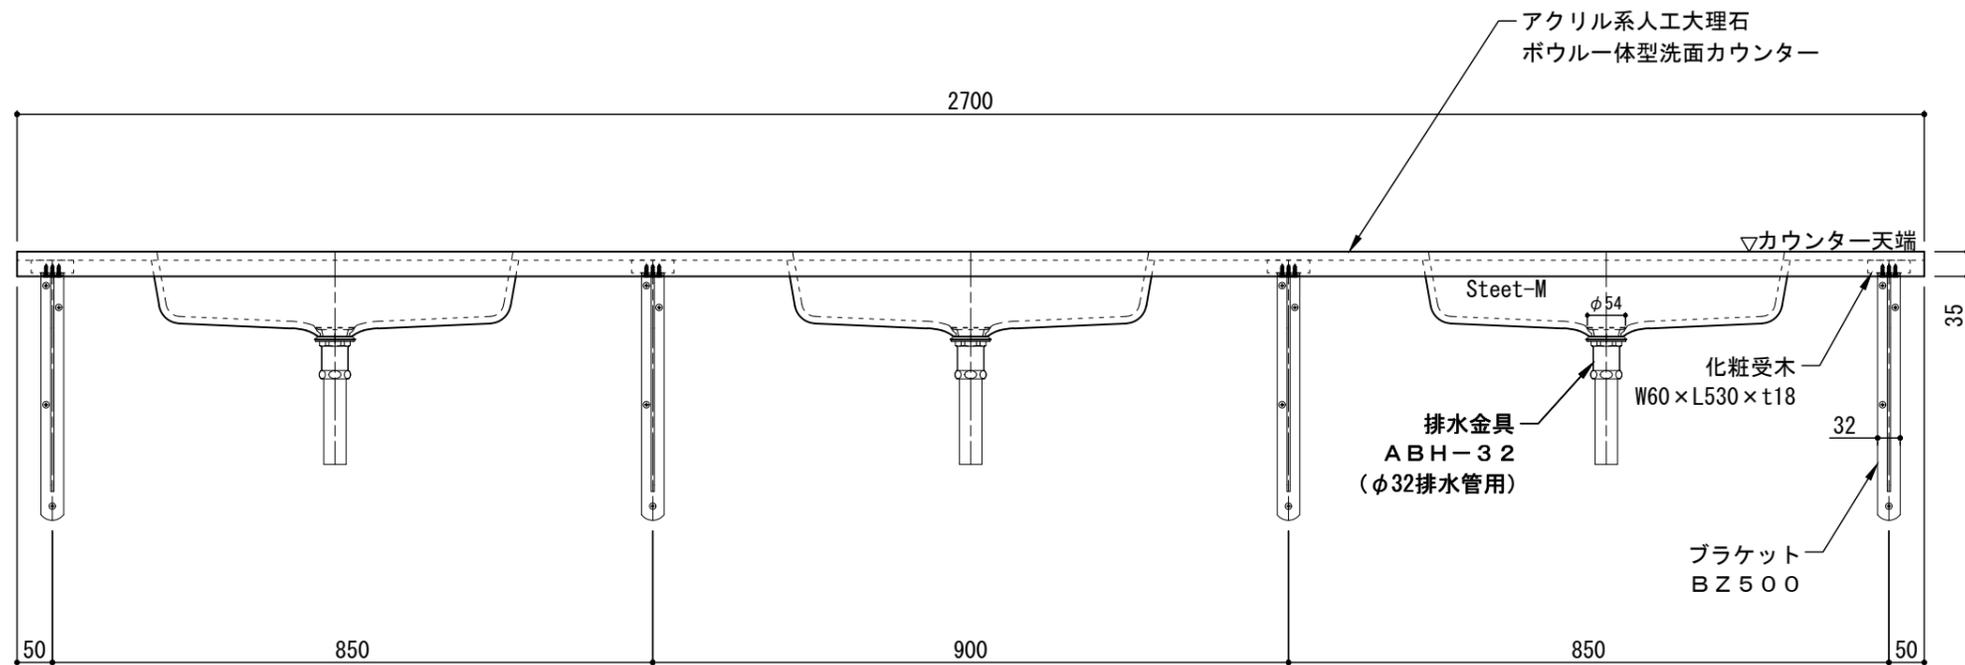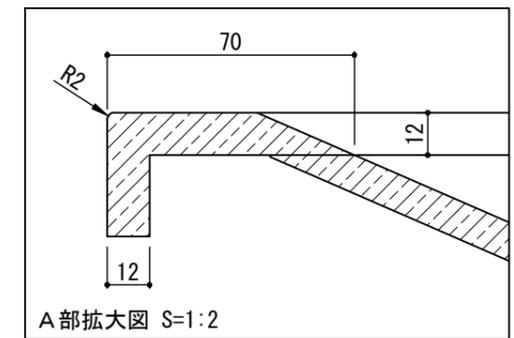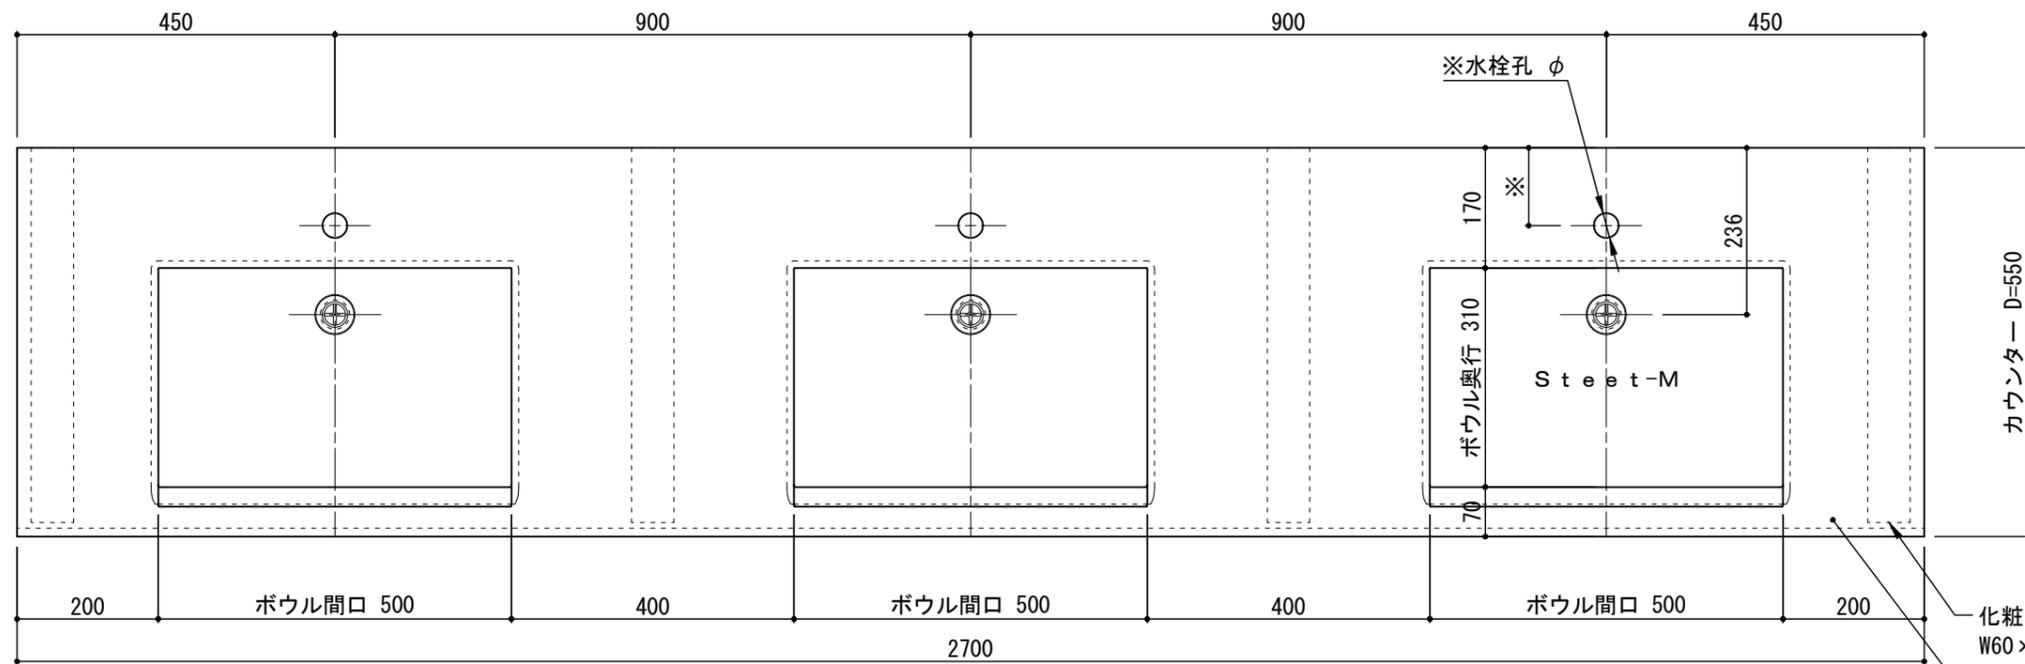



・カウンターW寸法は現場に合わせて製作できます

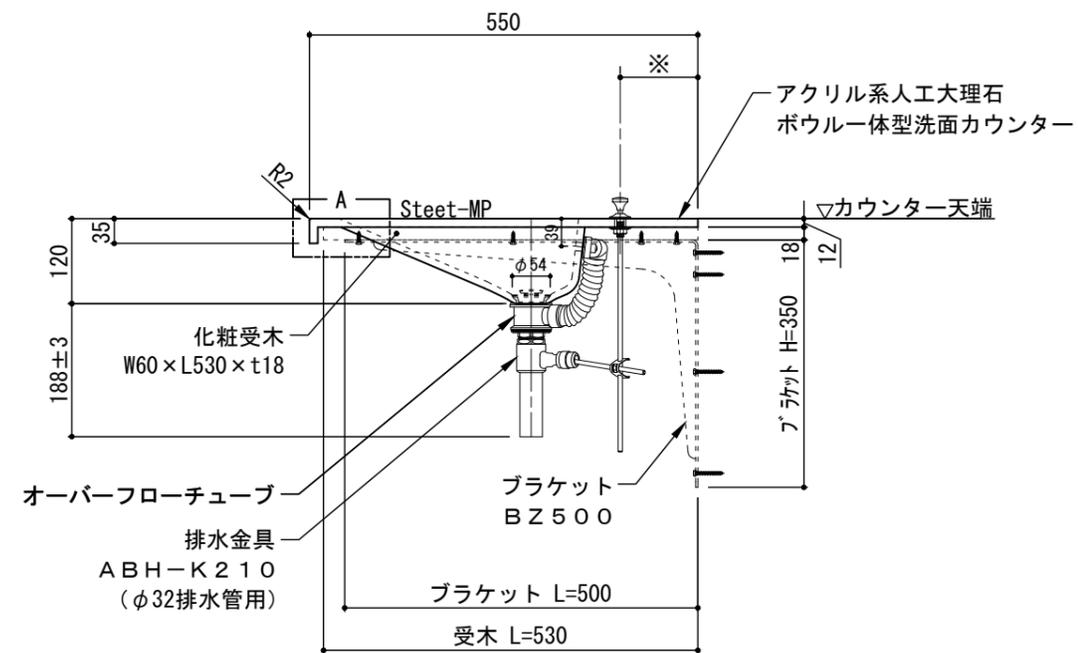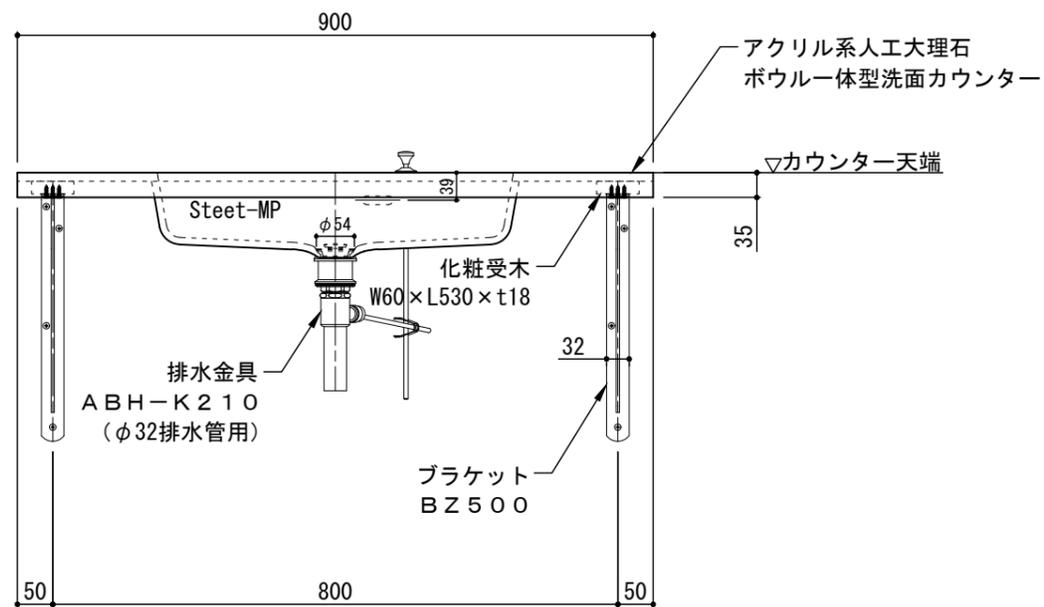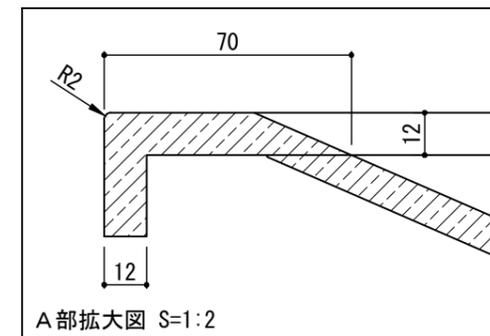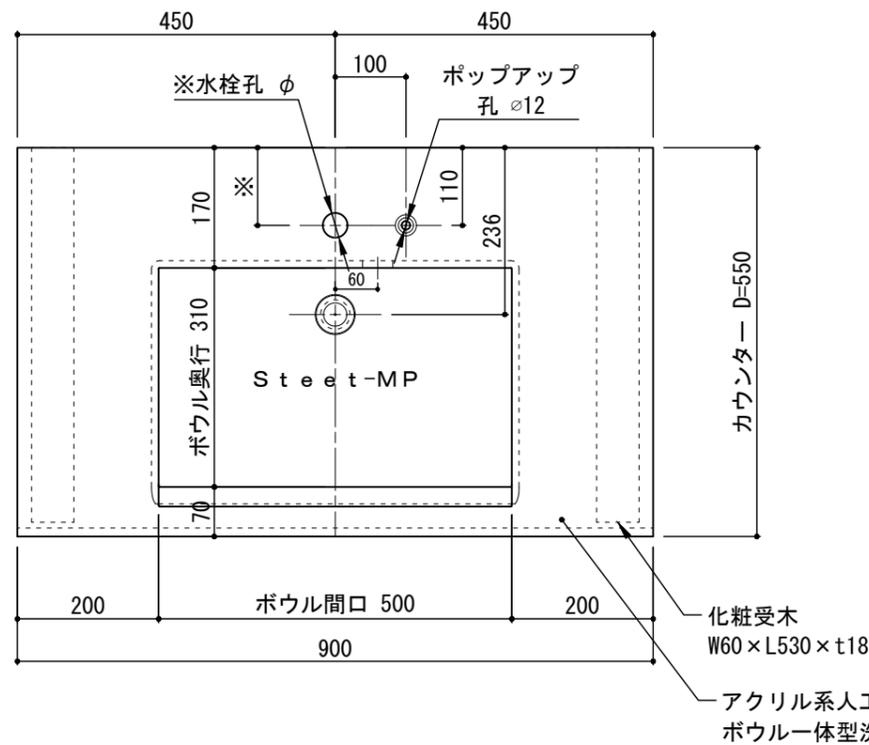



・カウンターW寸法は現場に合わせて製作できます

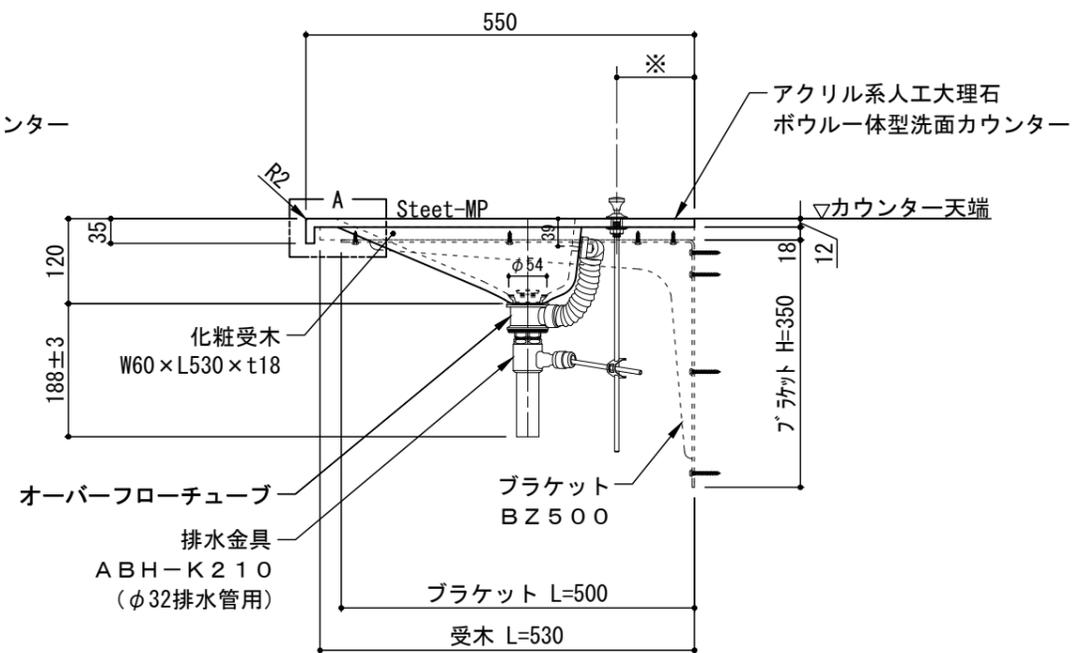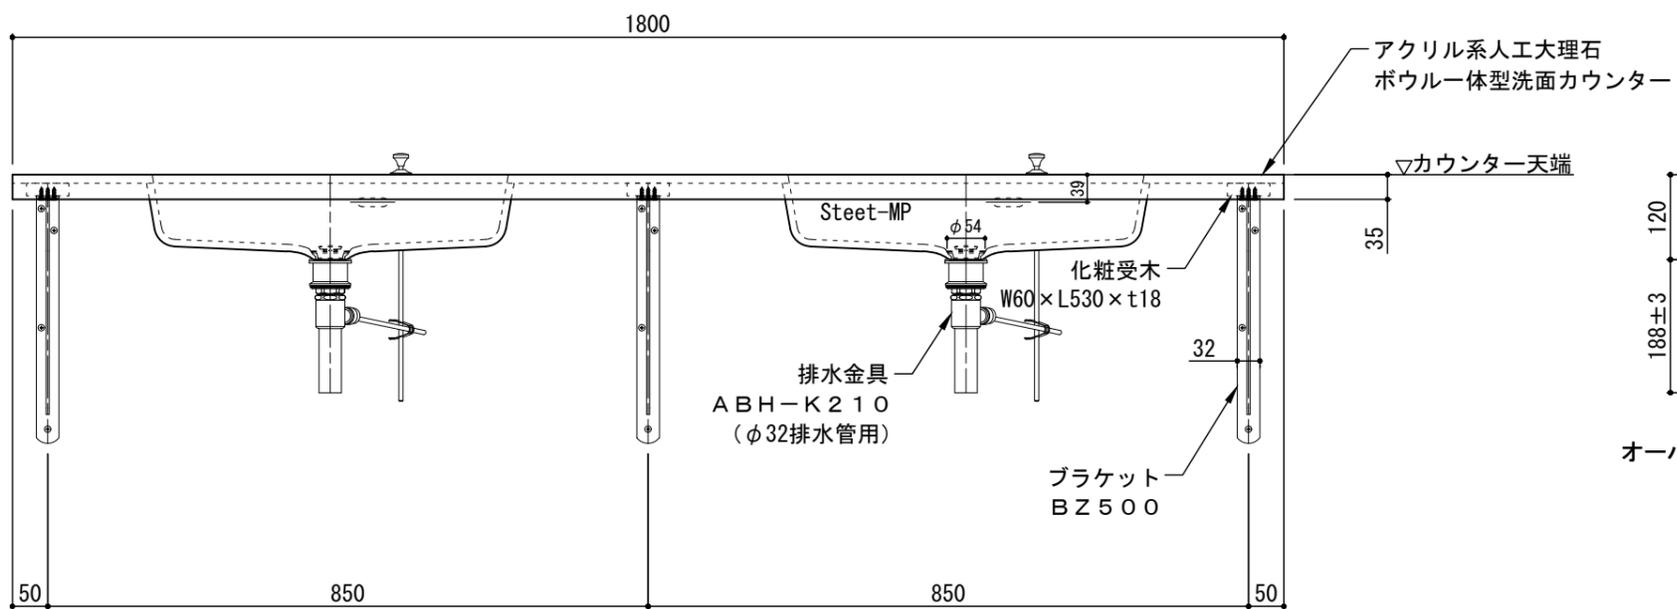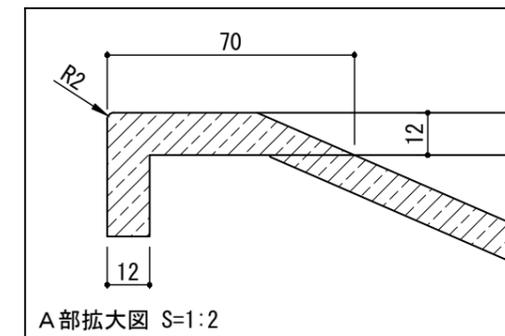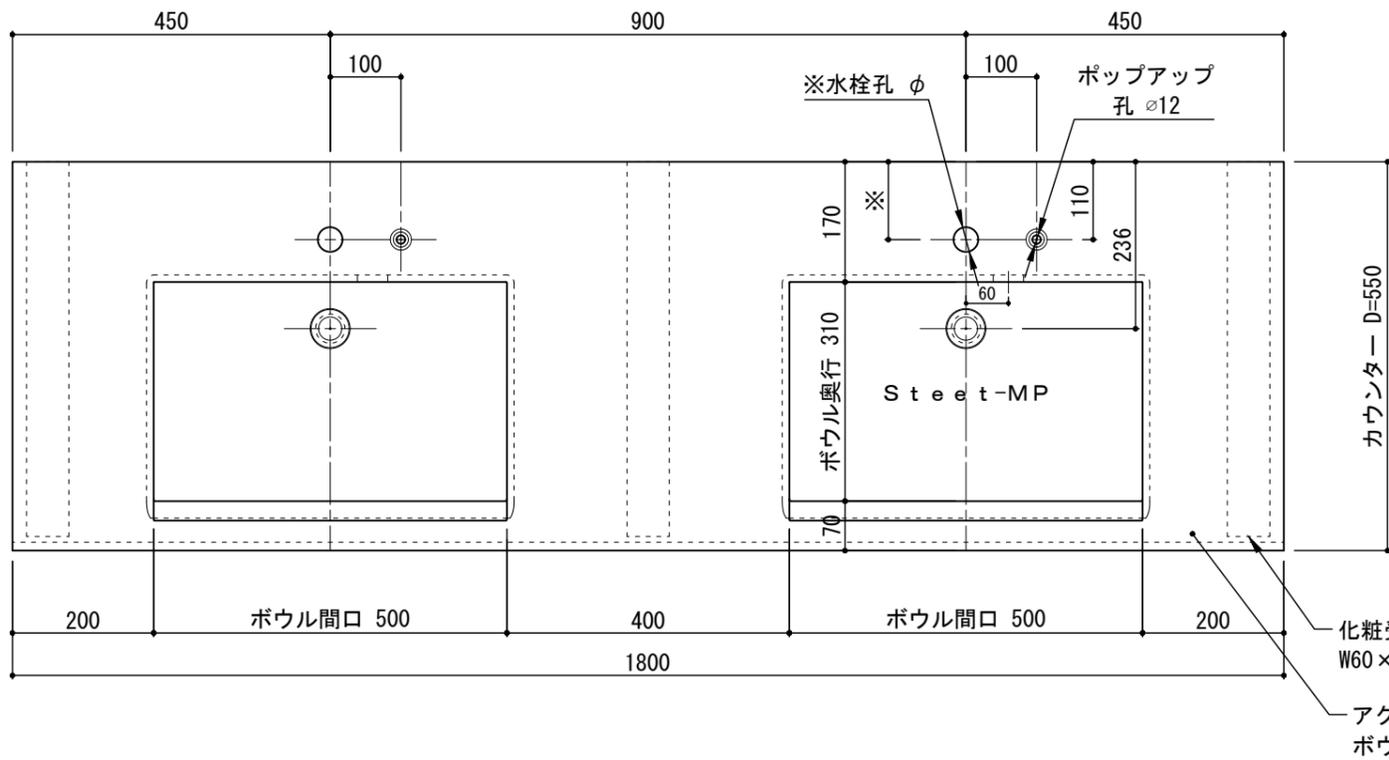

・カウンターW寸法は現場に合わせて製作できます

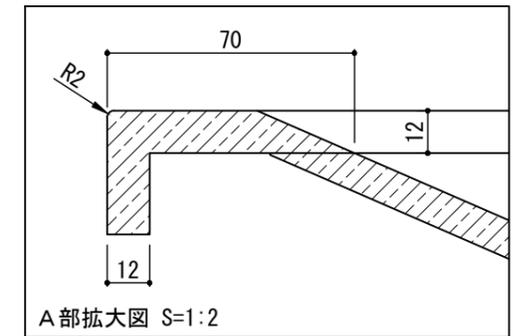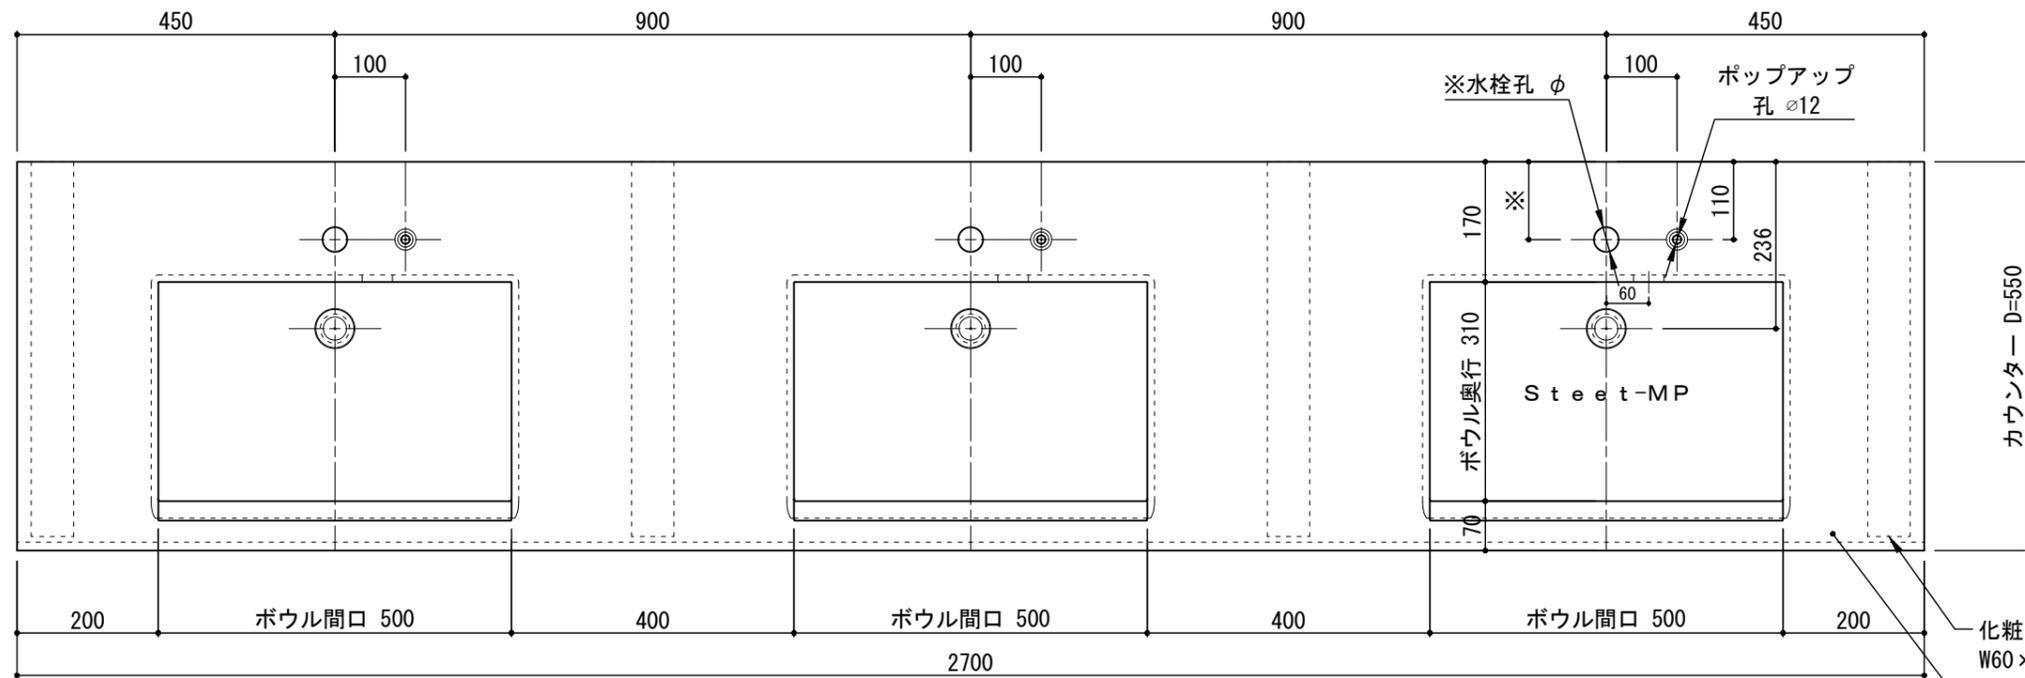

化粧受木 W60×L530×t18
 アクリル系人工大理石
 ボウル一体型洗面カウンター



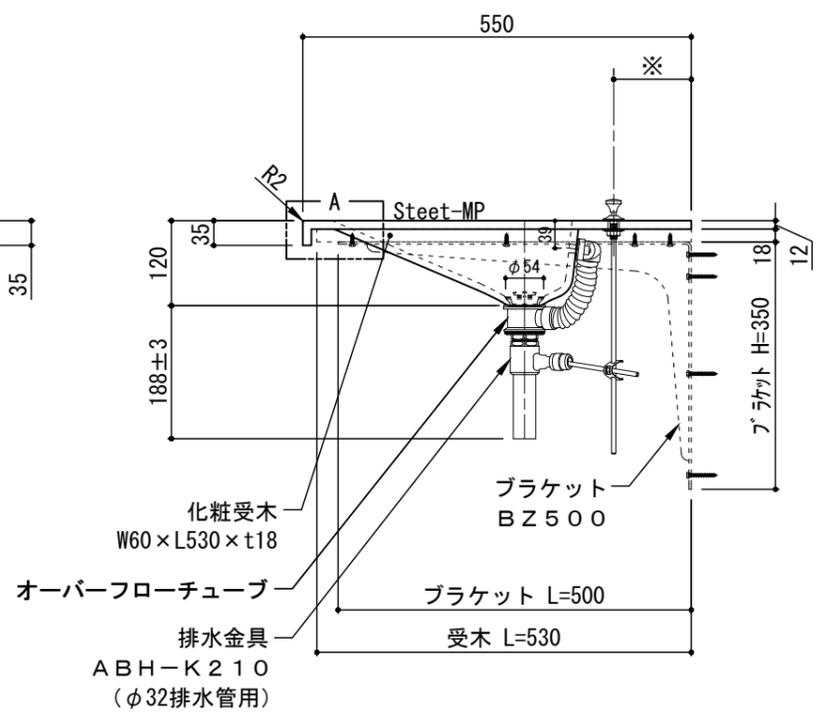
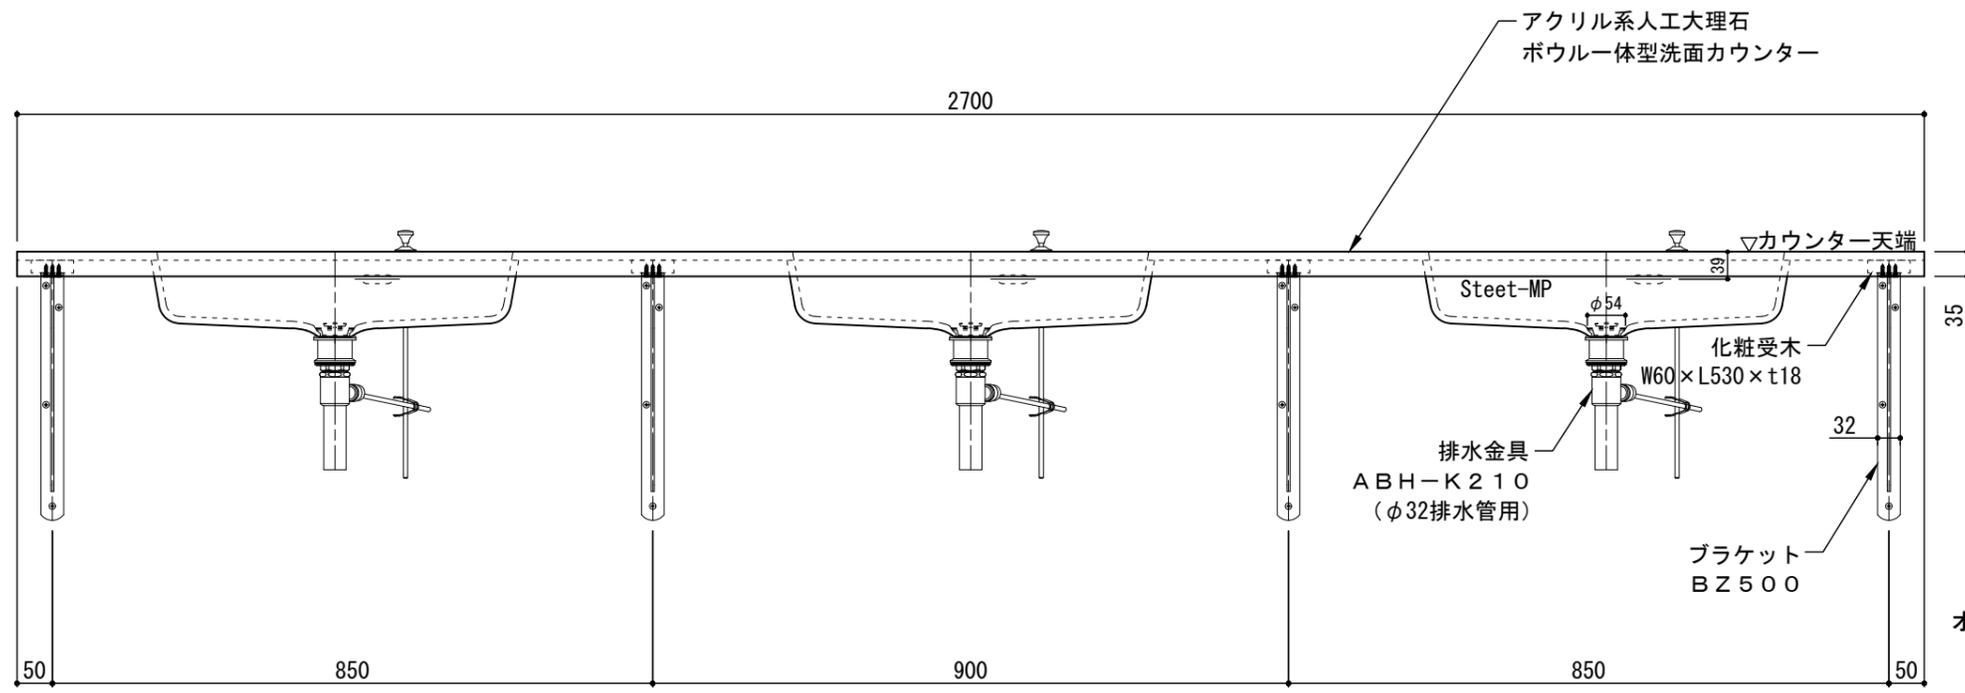


・カウンターW寸法は現場に合わせて製作できます





(株) エービーシー商会
 デザイン材料事業部



図面名	標準セット図	製図	古澤	検図	青木	改訂履歴	18年03月19日 19年03月05日 21年09月17日	日付	17年04月28日	縮尺	A3 1:10	品名	ラピード®アソートカウンター® ステートMPタイプ(3ボウル)	商品コード	-	図番	SRA12013
-----	--------	----	----	----	----	------	-------------------------------------	----	-----------	----	------------	----	------------------------------------	-------	---	----	----------

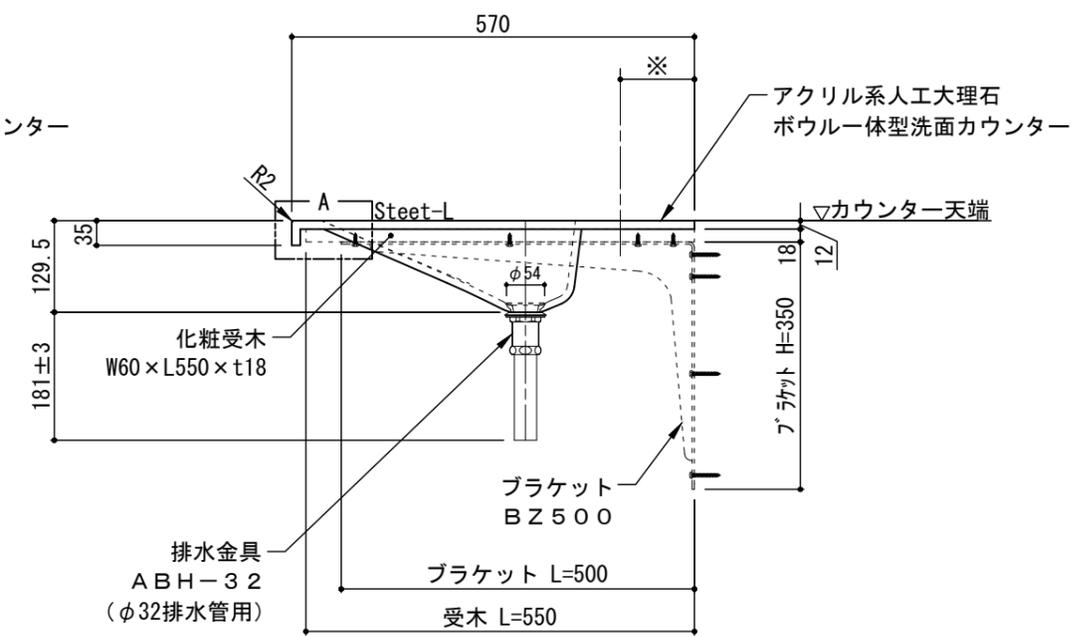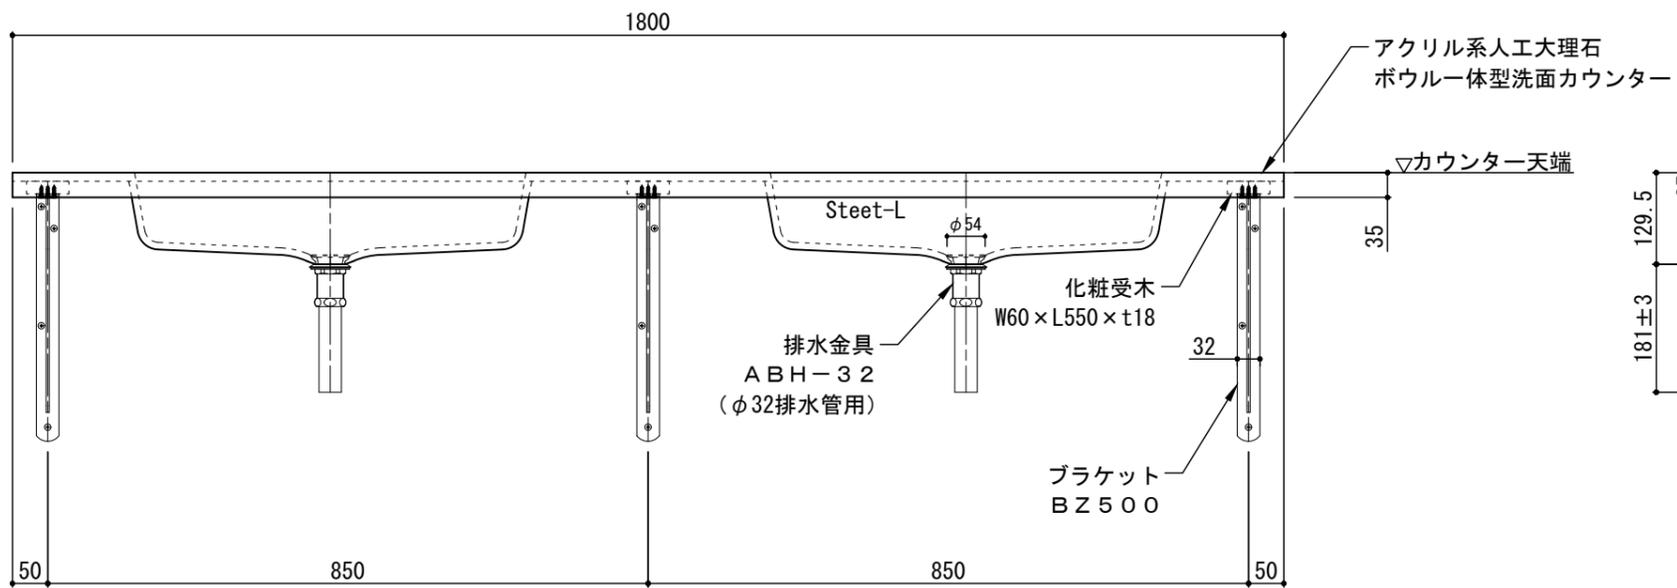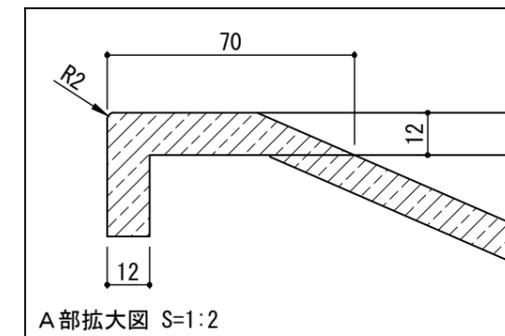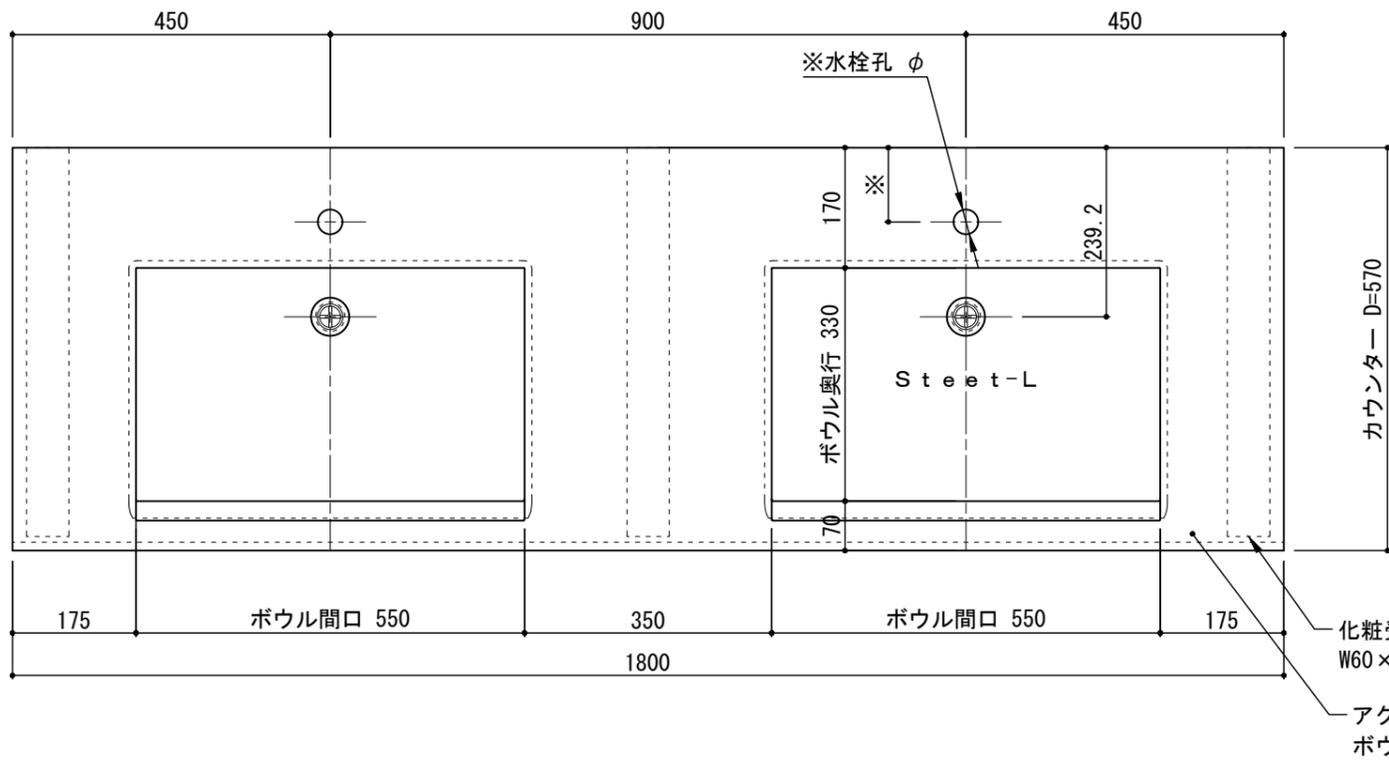

・カウンターW寸法は現場に合わせて製作できます

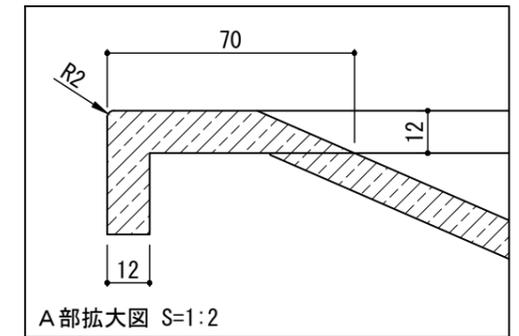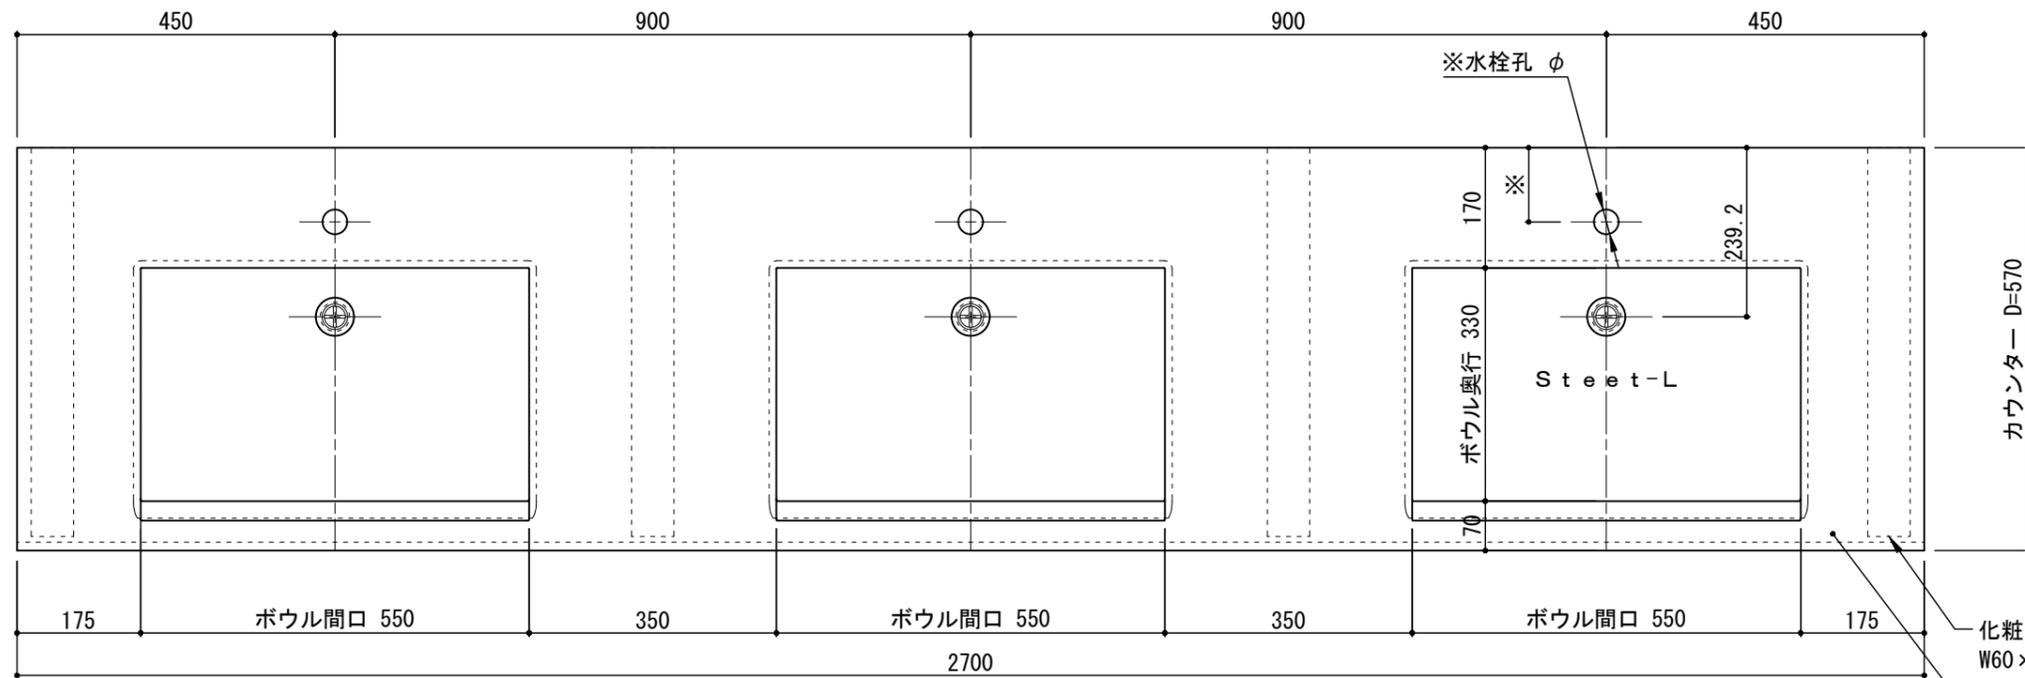

化粧受木
W60×L550×t18
アクリル系人工大理石
ボウル一体型洗面カウンター



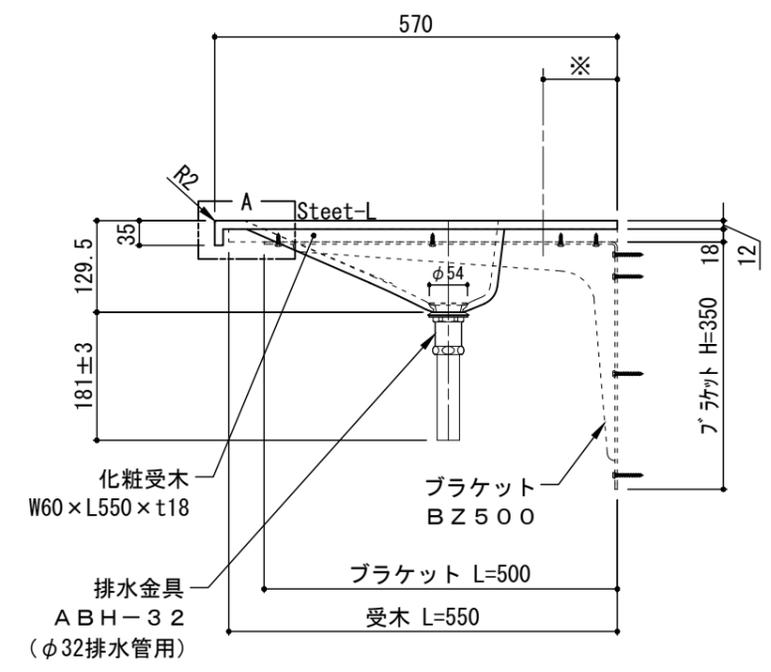
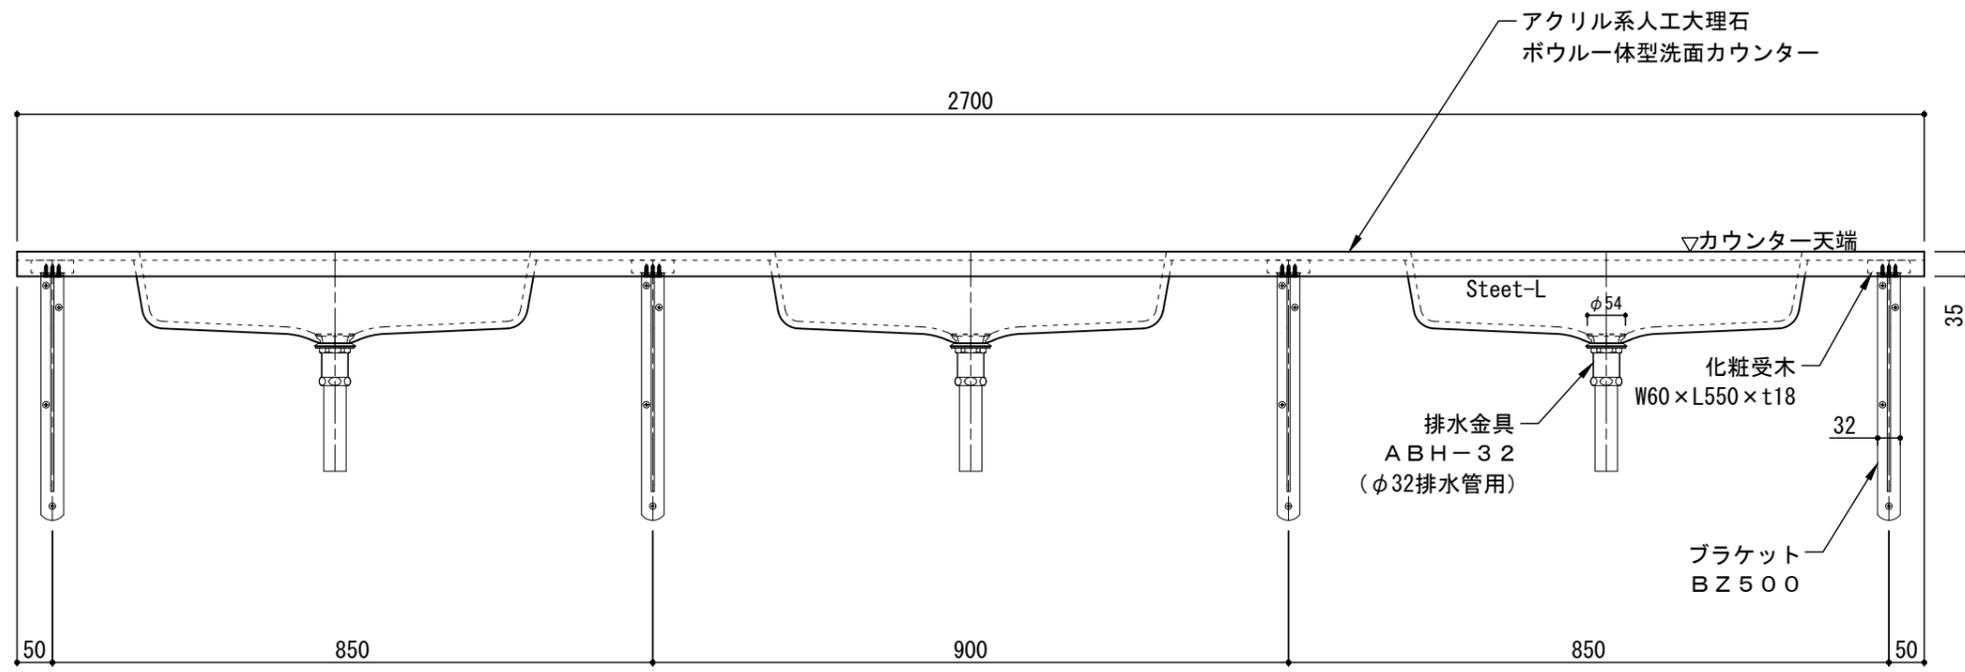


・カウンターW寸法は現場に合わせて製作できます







(株) エービーシー商会
デザイン材料 事業部

図面名	標準セット図	製図	古澤	検図	青木	改訂履歴	18年03月19日 19年03月05日 21年09月17日	日付	17年04月28日	縮尺	A3 1:10	品名	ラピード®アソートカウンター® スティート-Lタイプ (3ボウル)	商品コード	-	図番	SRA01913
-----	--------	----	----	----	----	------	-------------------------------------	----	-----------	----	------------	----	--------------------------------------	-------	---	----	----------

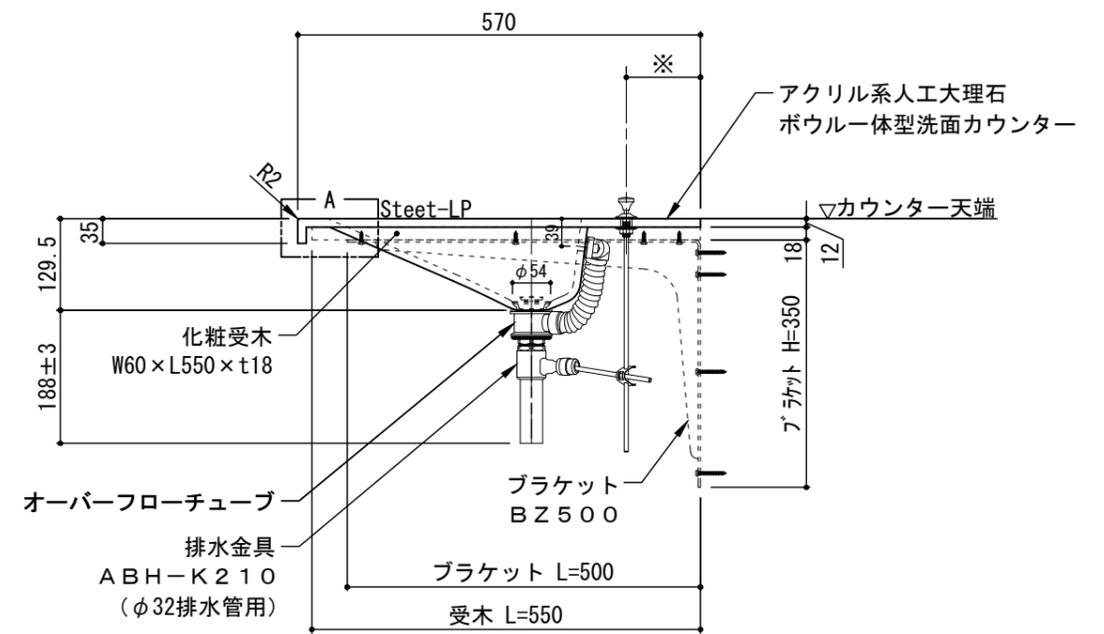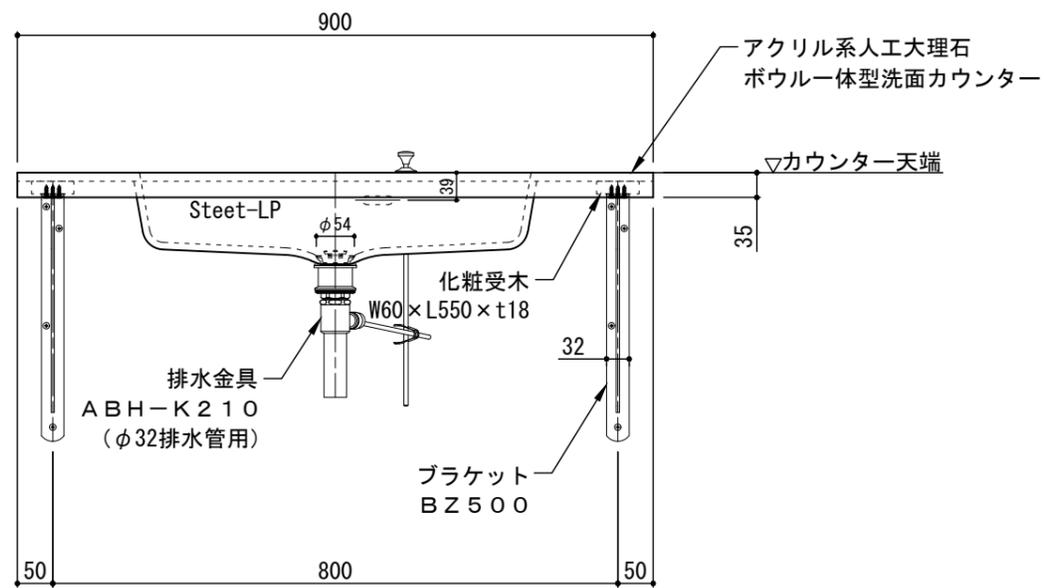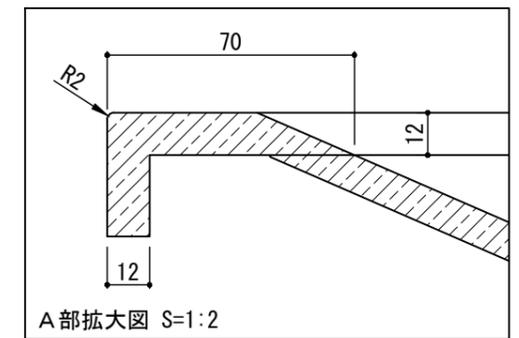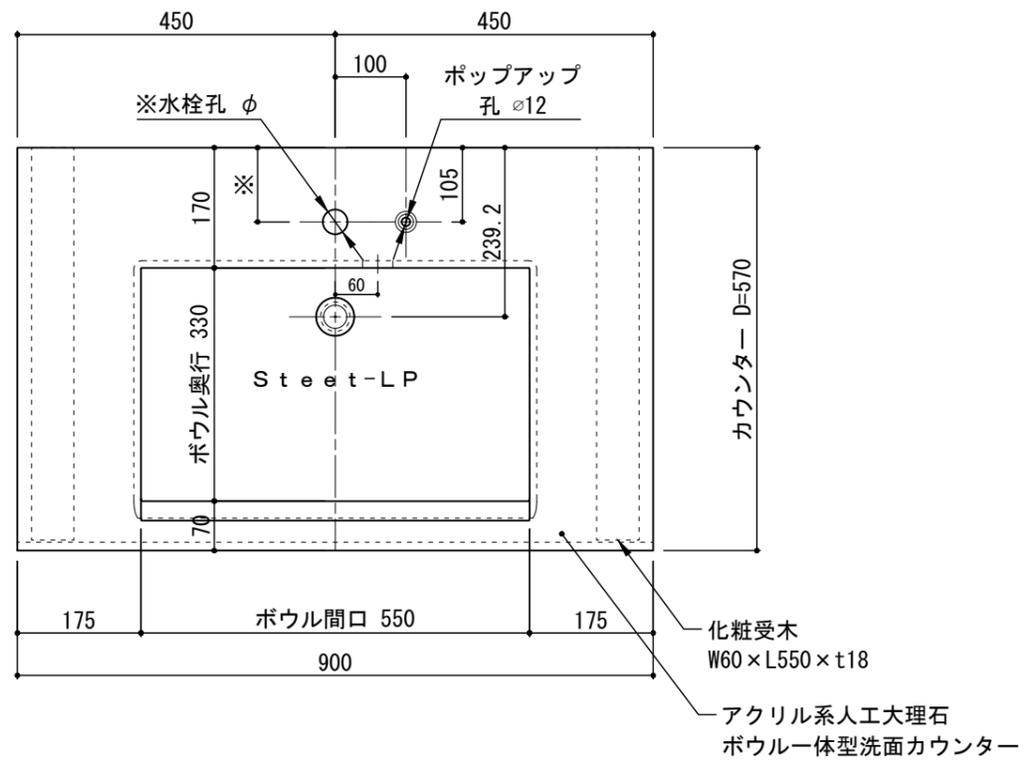

・カウンターW寸法は現場に合わせて製作できます

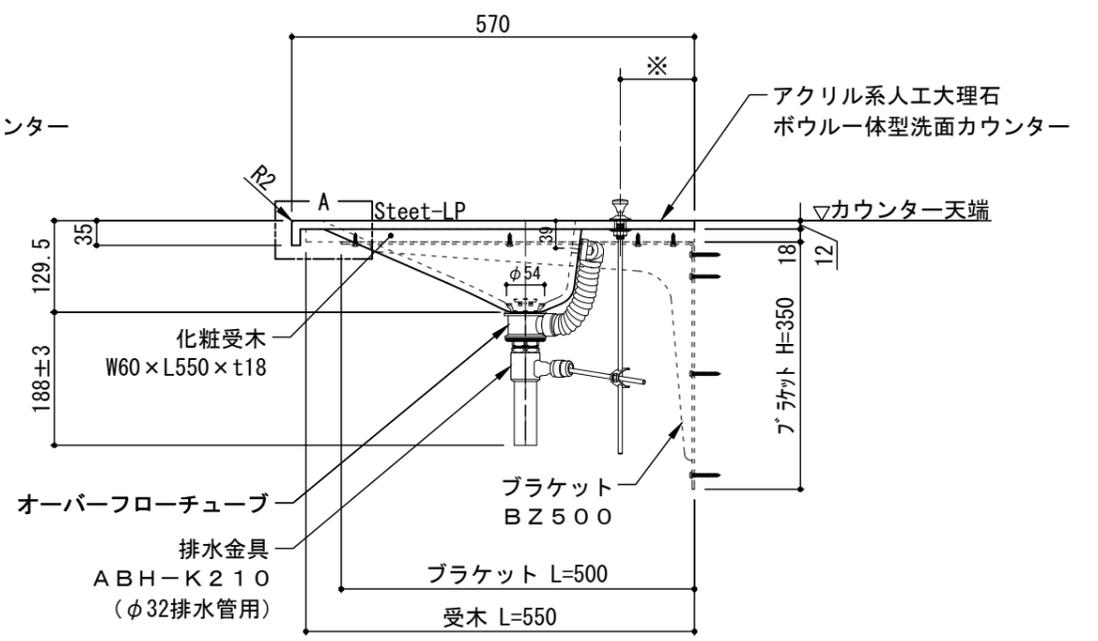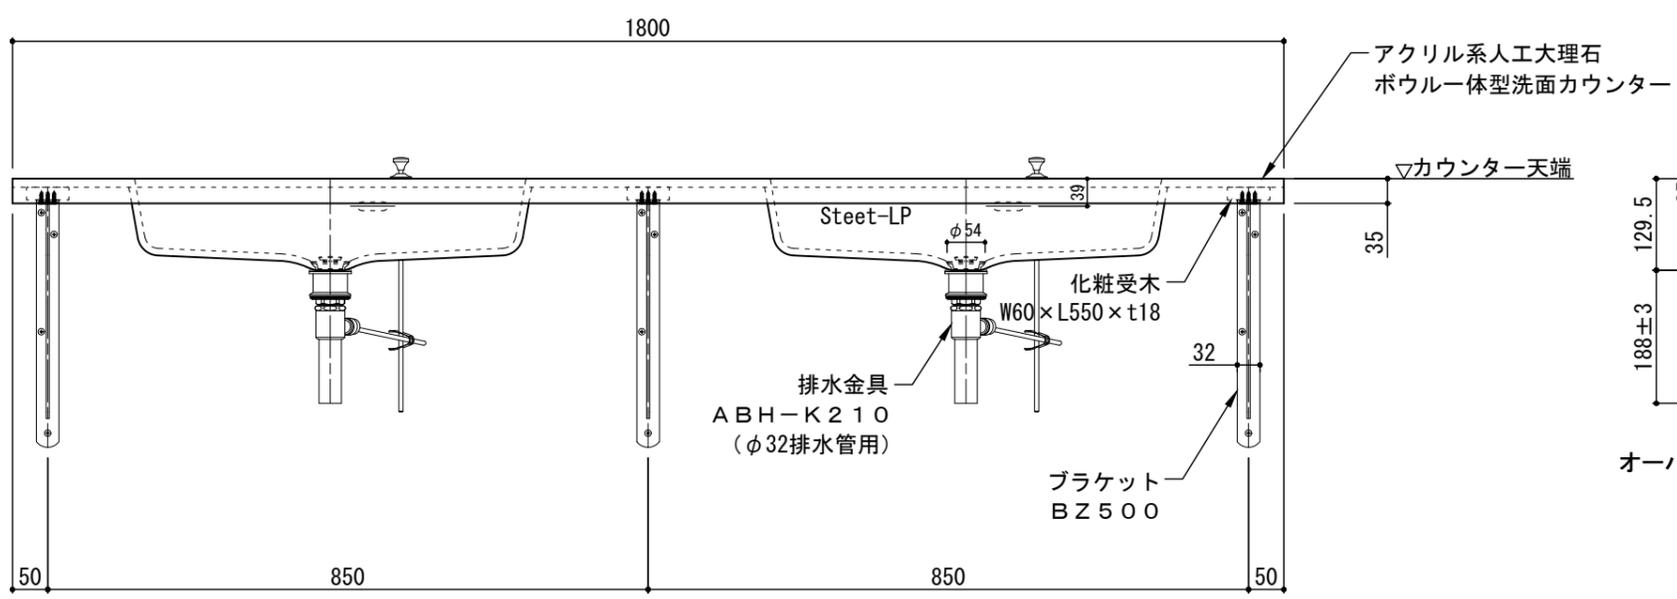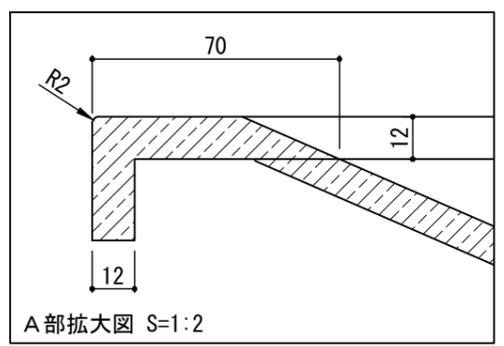
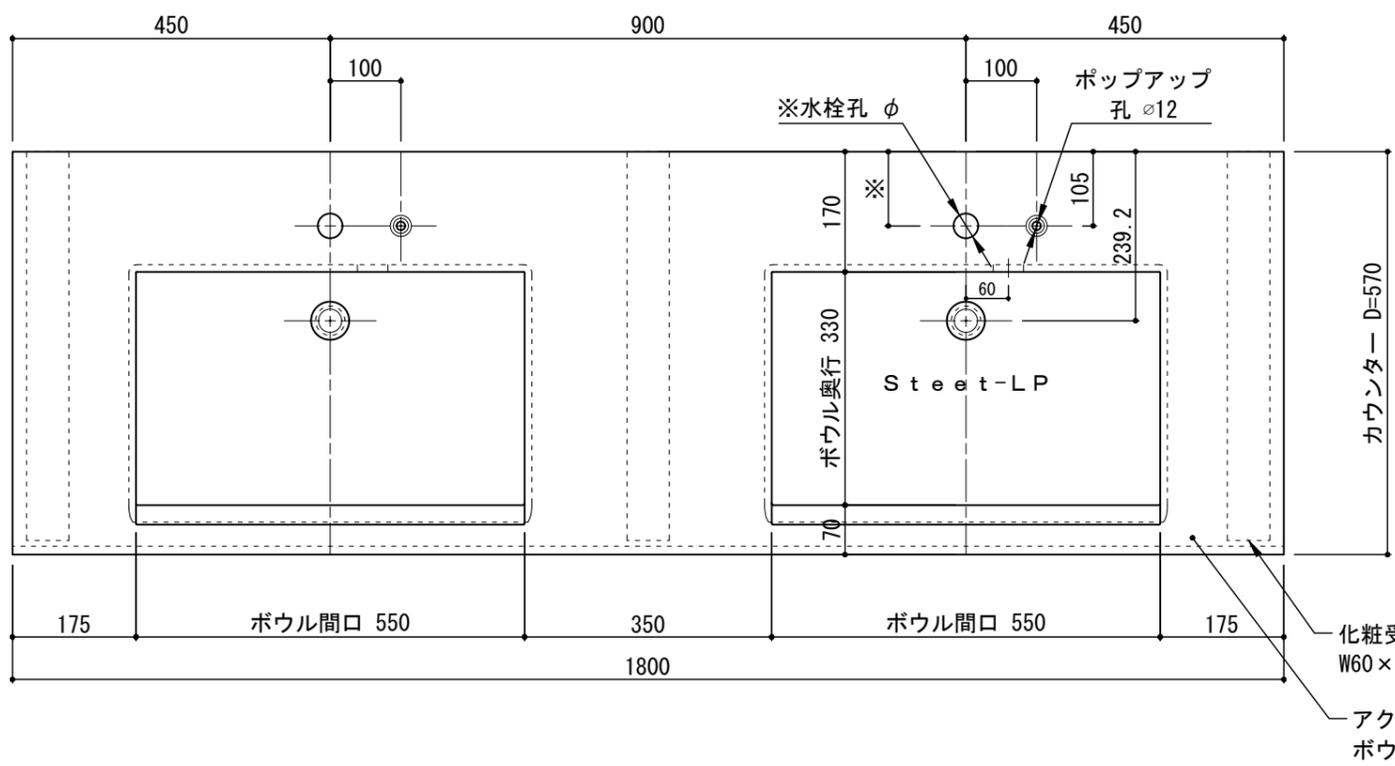


・カウンターW寸法は現場に合わせて製作できます





(株) エービーシー商会
デザイン材料事業部

図面名	標準セット図	製図	古澤	検図	青木	改訂履歴	18年03月19日 19年03月05日 21年09月17日	日付	17年04月28日	縮尺	A3 1:10	品名	ラピード®アソートカウンター® スティットLPタイプ(2ボウル)	商品コード	-	図番	SRA11912
-----	--------	----	----	----	----	------	-------------------------------------	----	-----------	----	------------	----	-------------------------------------	-------	---	----	----------

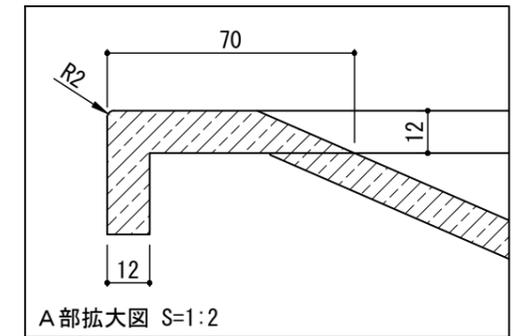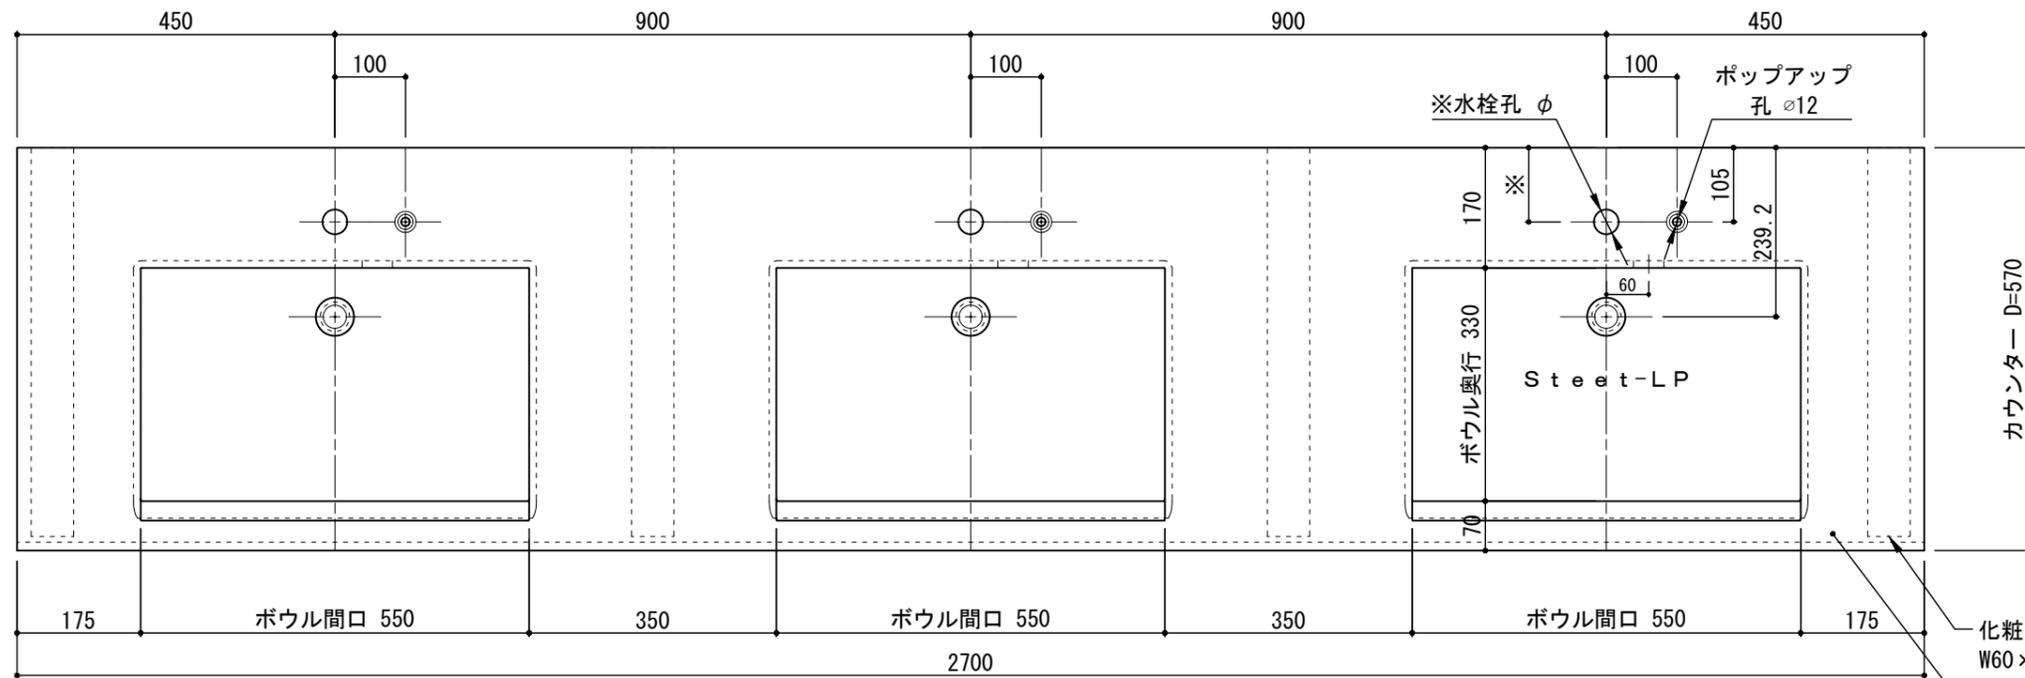

化粧受木
W60×L550×t18
アクリル系人工大理石
ボウル一体型洗面カウンター

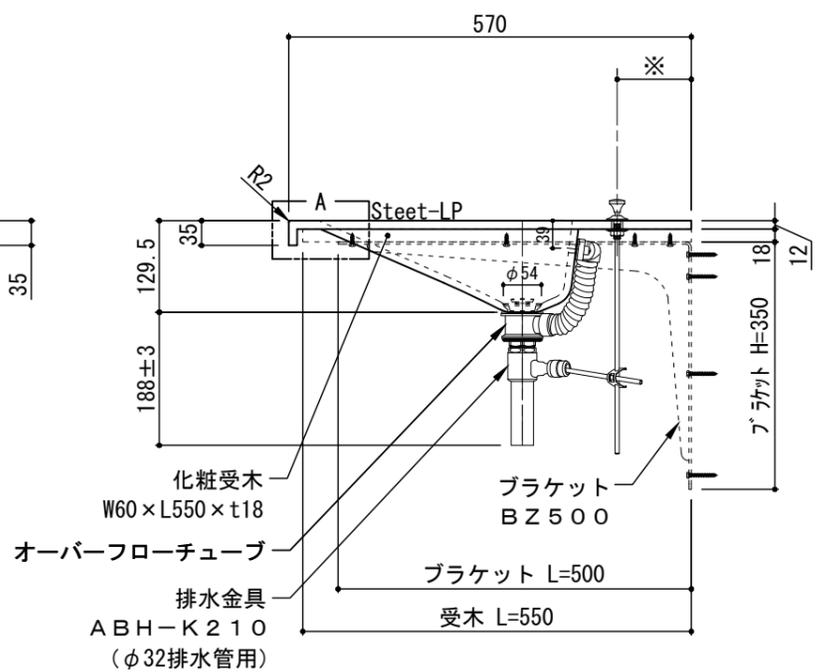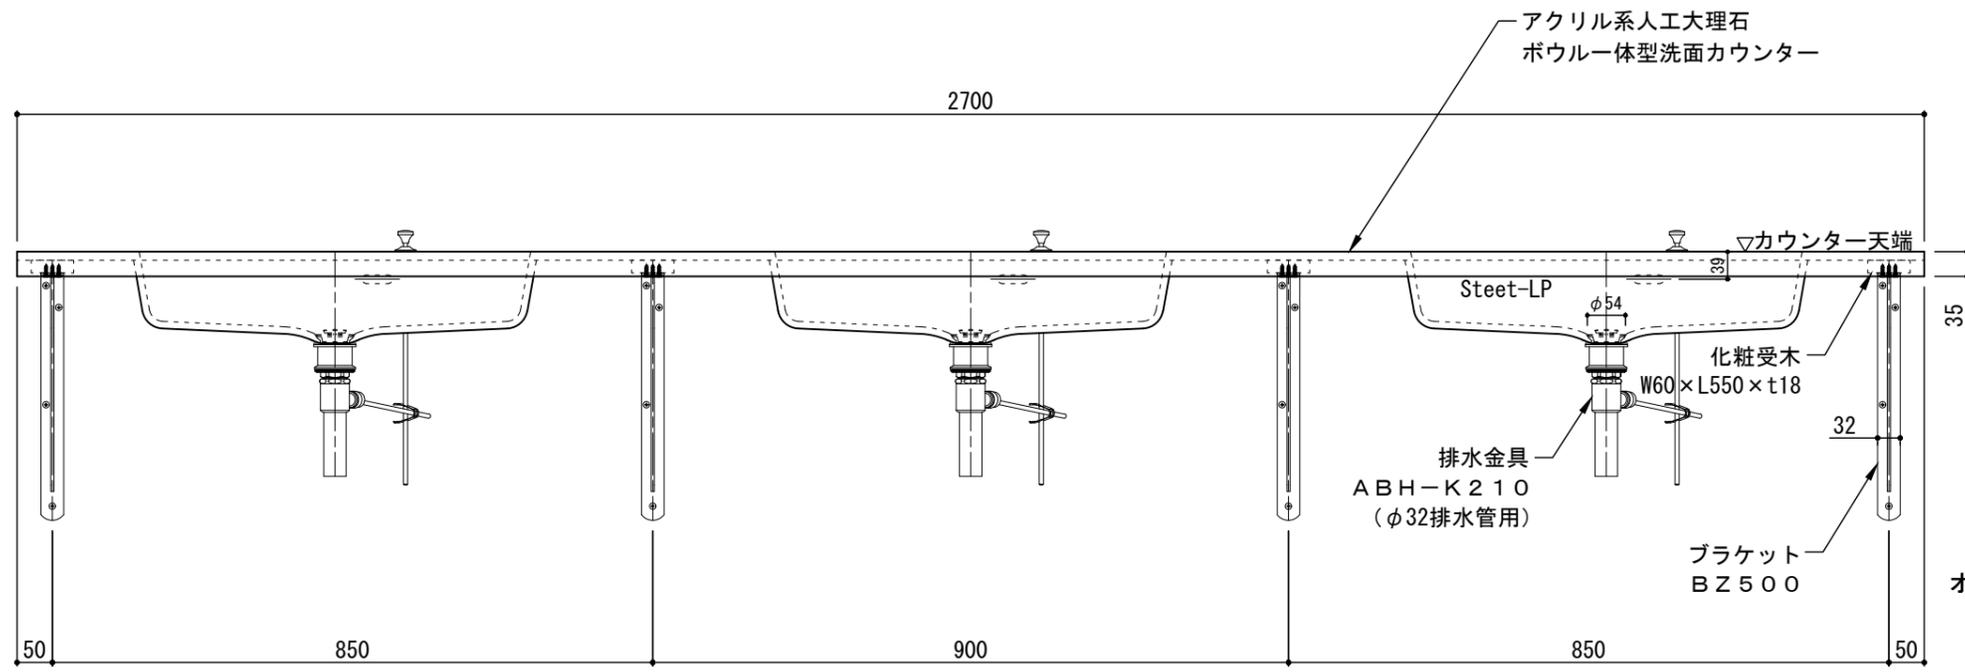

・カウンターW寸法は現場に合わせて製作できます



(株) エービーシー商会
デザイン材料事業部

図面名	標準セット図	製図	古澤	検図	青木	改訂履歴	18年03月19日 19年03月05日 21年09月17日	日付	17年04月28日	縮尺	A3 1:10	品名	ラピード®アソートカウンター® ステートLPタイプ(3ボウル)	商品コード	-	図番	SRA11913
-----	--------	----	----	----	----	------	-------------------------------------	----	-----------	----	------------	----	------------------------------------	-------	---	----	----------