



排水目隠しカバー取外し時

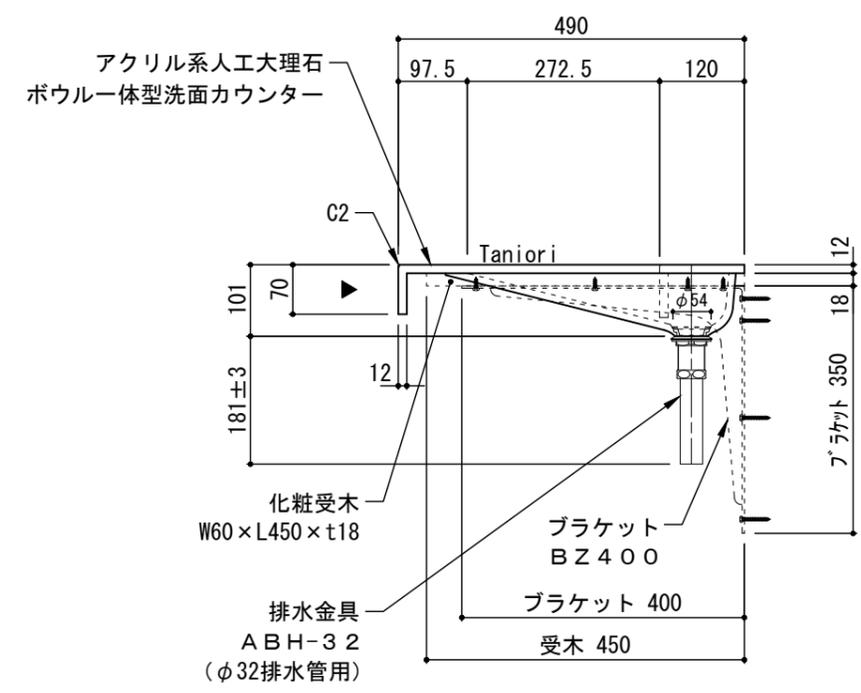



・カウンターW寸法は現場に合わせて製作できます

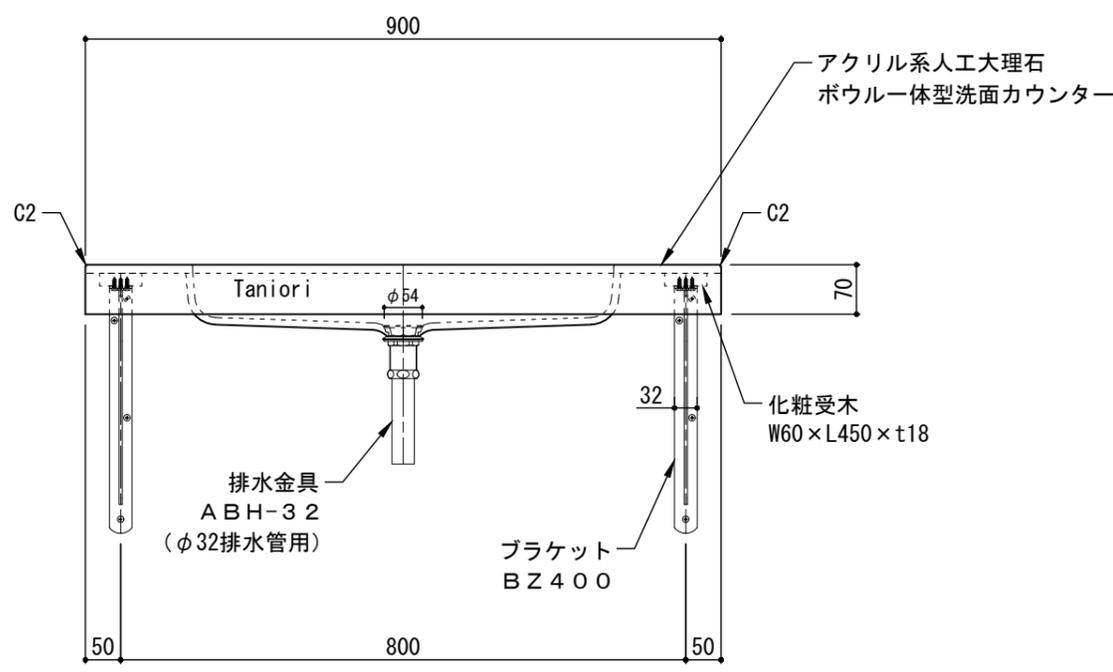

(株) エービーシー商会  
デザイン材料事業部

図面名	標準セット図	製図	張ヶ谷	検図	青木	改訂履歴	20年02月07日 年月日	日付	19年03月22日	縮尺	A3 1:10	品名	ラピード®アソートカウンター® タニオリタイプ	商品コード	-	図番	SRA0311
-----	--------	----	-----	----	----	------	------------------	----	-----------	----	------------	----	----------------------------	-------	---	----	---------



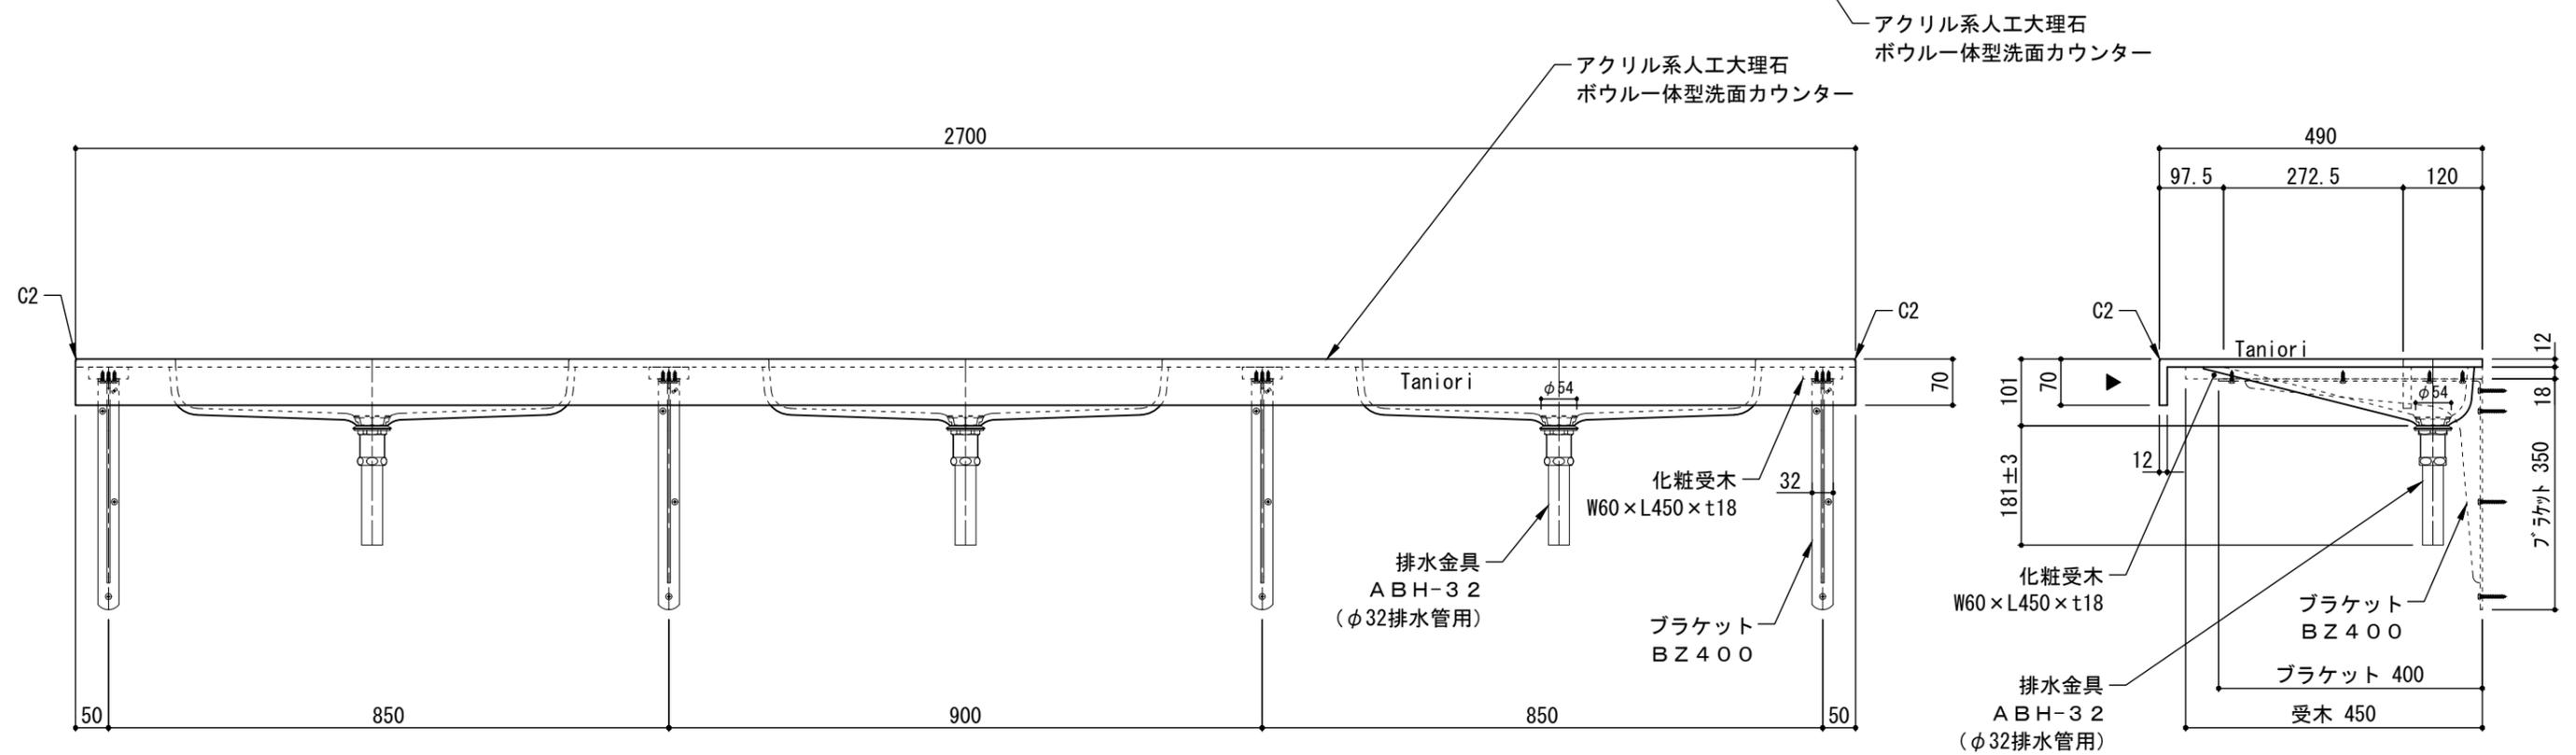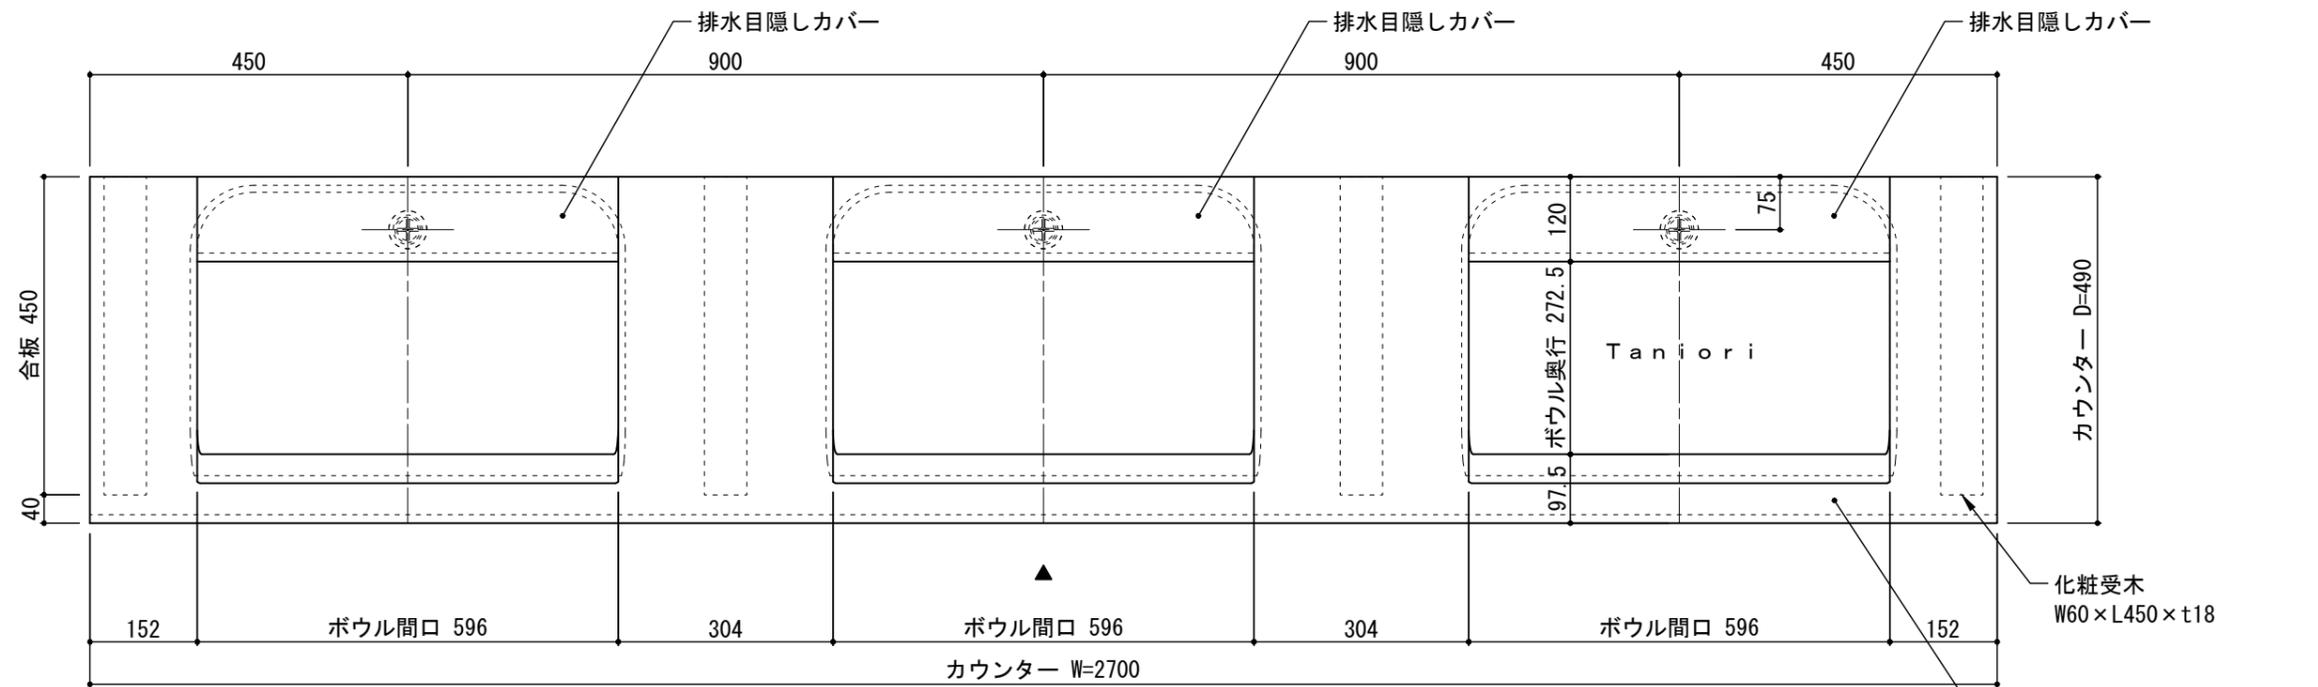

・カウンターW寸法は現場に合わせて製作できます