
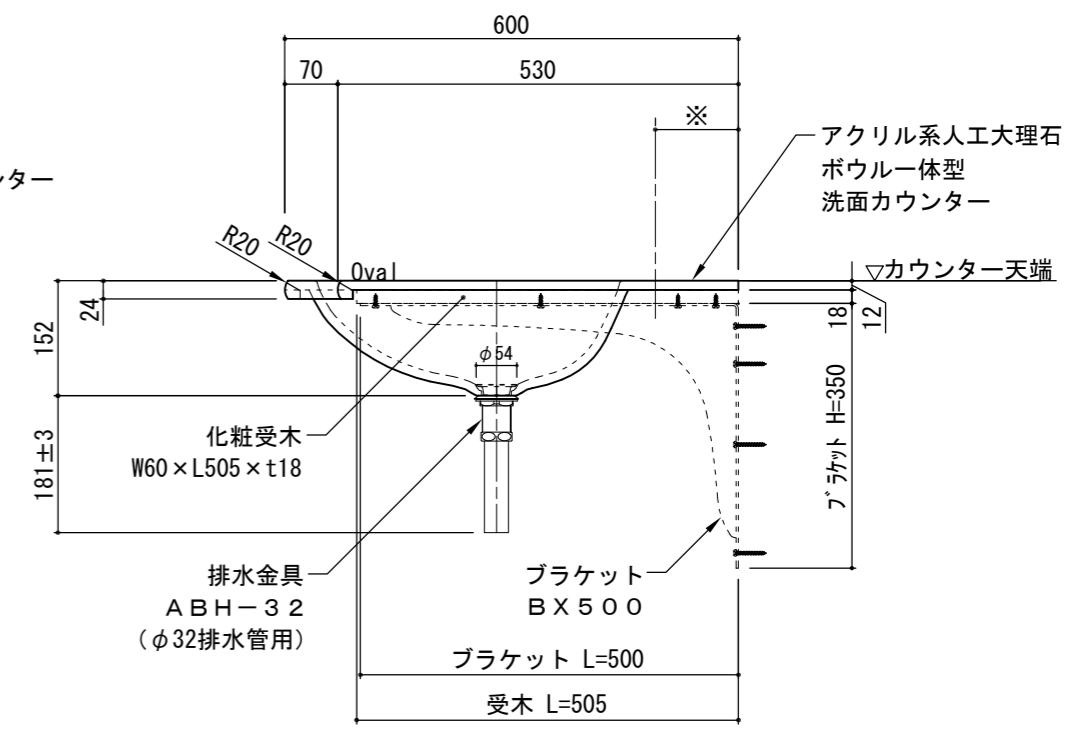
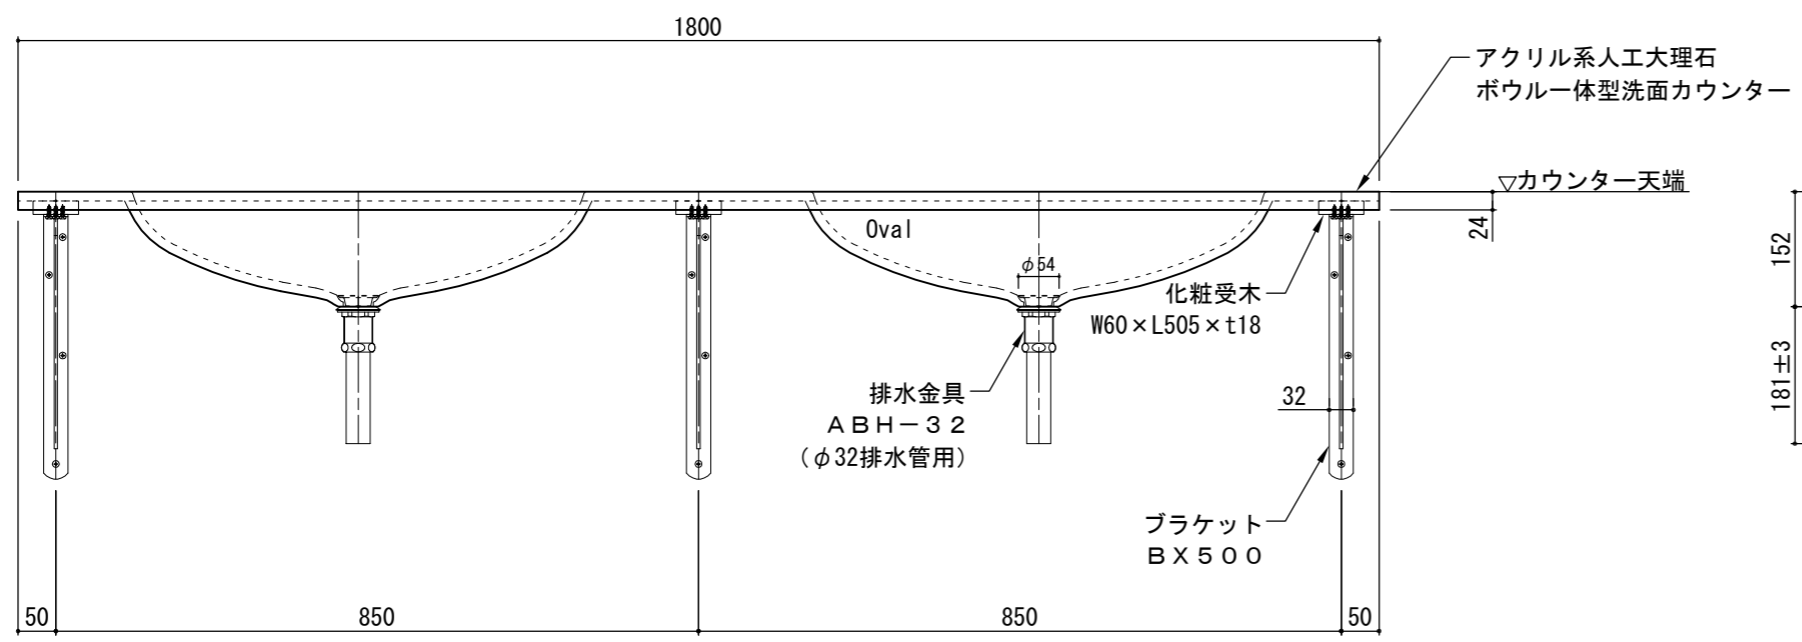




・カウンターW寸法は現場に合わせて製作できます

図面名	標準セット図	製図	菅原	検図	青木	改訂履歴	11年04月25日 13年10月10日 18年03月19日	日付	06年01月17日	縮尺	A3 1:10	品名	ラピッド®アソートカウンター® オーバルタイプ	商標	-	図番	SRA0031
-----	--------	----	----	----	----	------	-------------------------------------	----	-----------	----	------------	----	----------------------------	----	---	----	---------



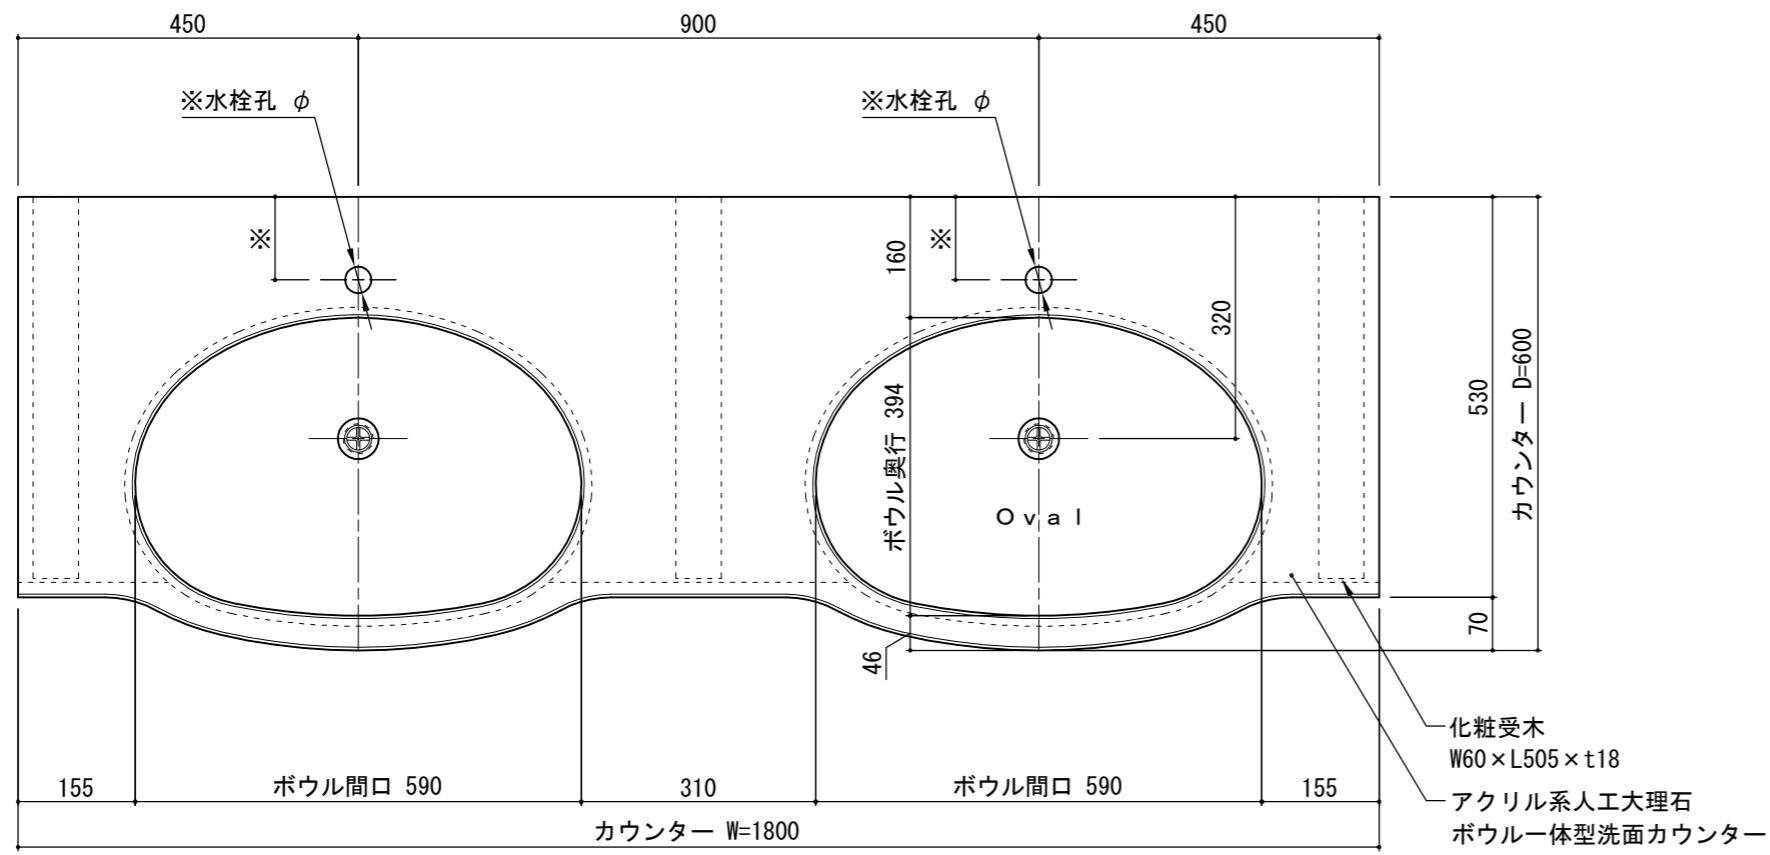


・カウンターW寸法は現場に合わせて製作できます

図面名	標準セット図	製図	菅原	検図	青木	改訂履歴	11年04月25日 13年10月10日 18年03月19日	日付	06年01月17日	縮尺	A3 1:10	品名	ラピッド®アソートカウンター® オーバルタイプ(2ボウル)	商品コード	-	図番	SRA0032
-----	--------	----	----	----	----	------	-------------------------------------	----	-----------	----	------------	----	----------------------------------	-------	---	----	---------

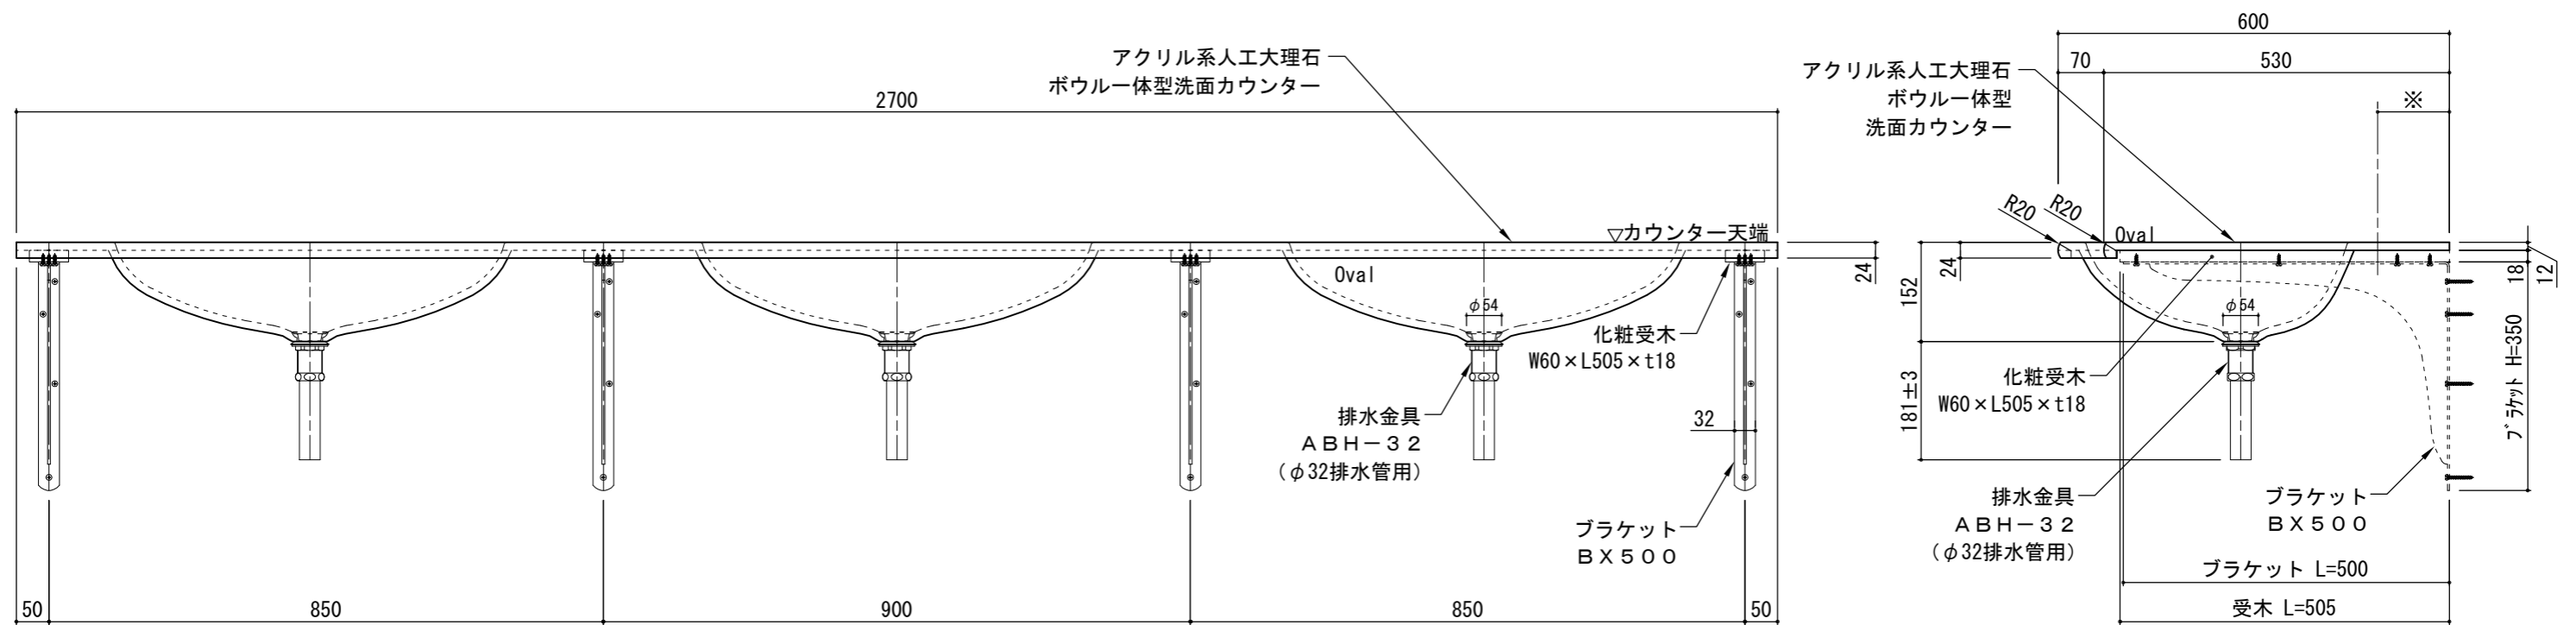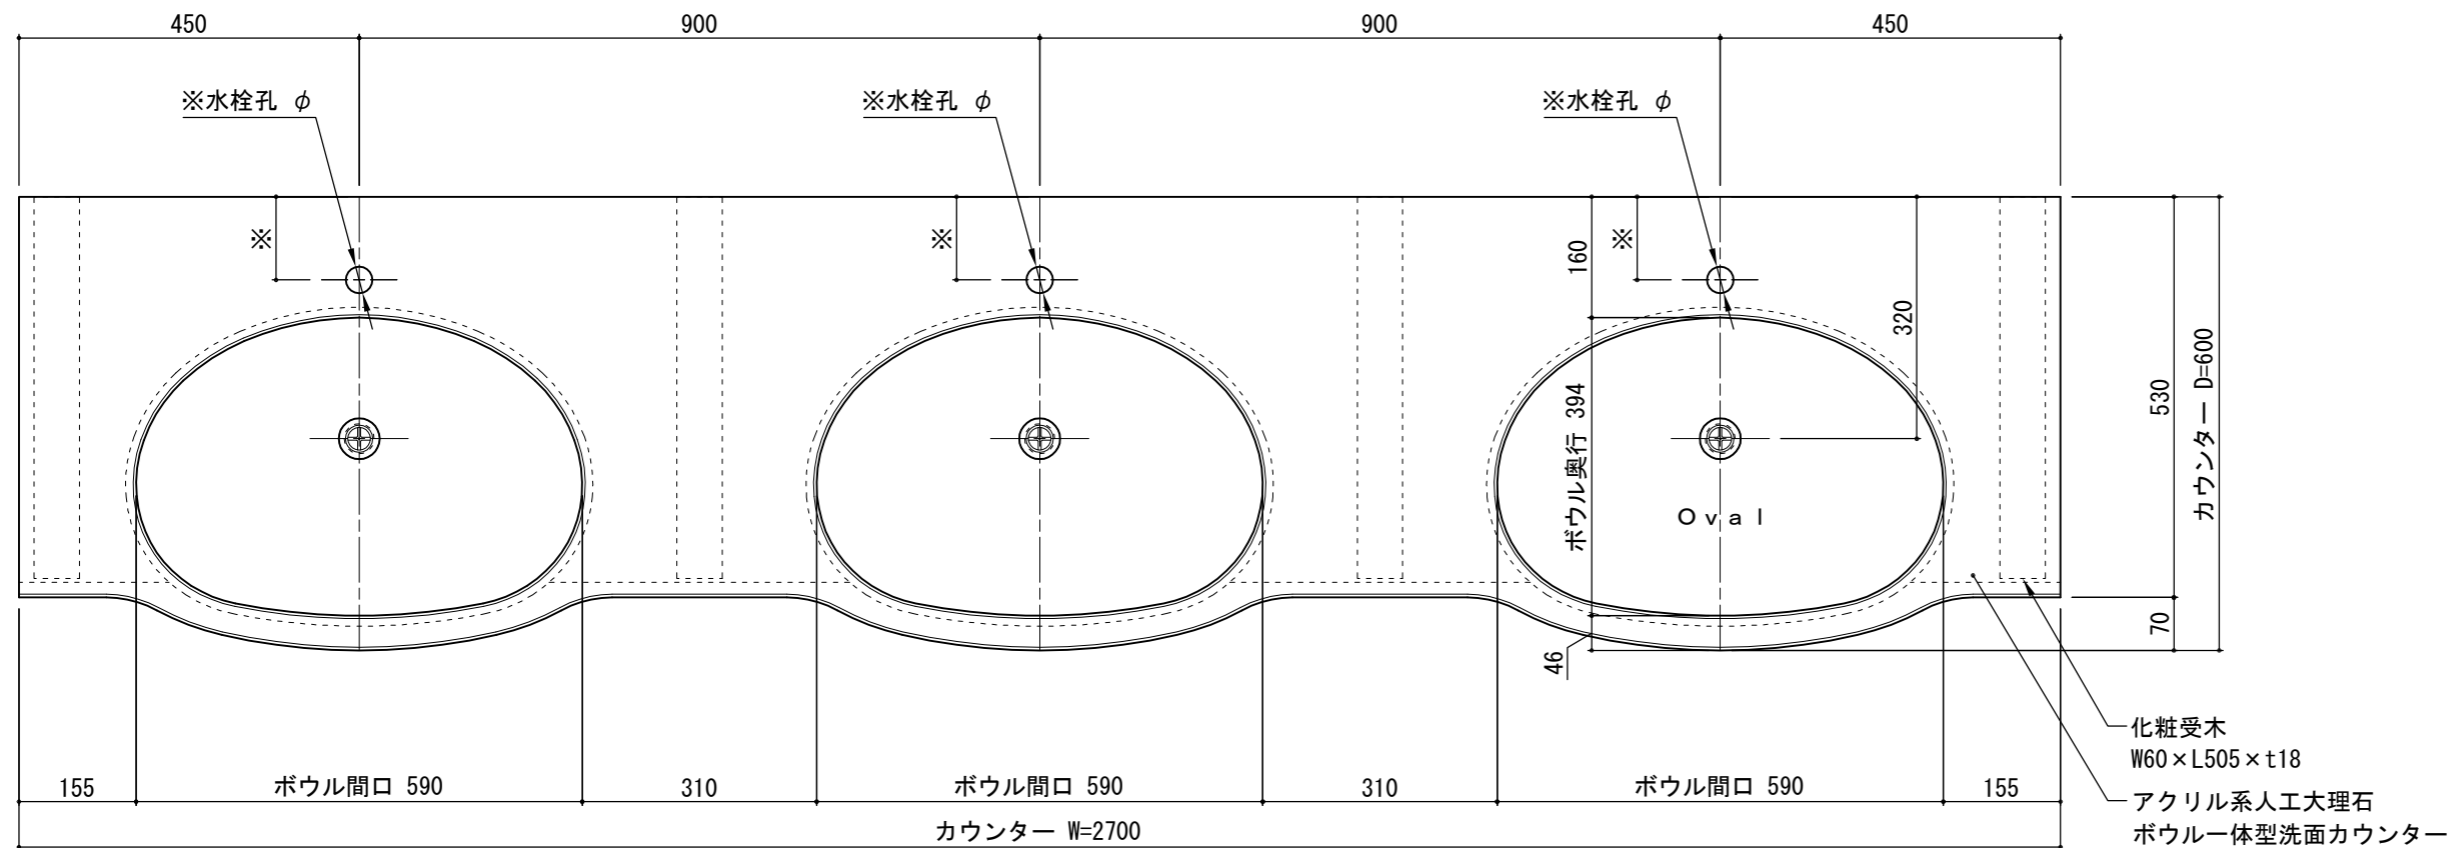

・カウンターW寸法は現場に合わせて製作できます

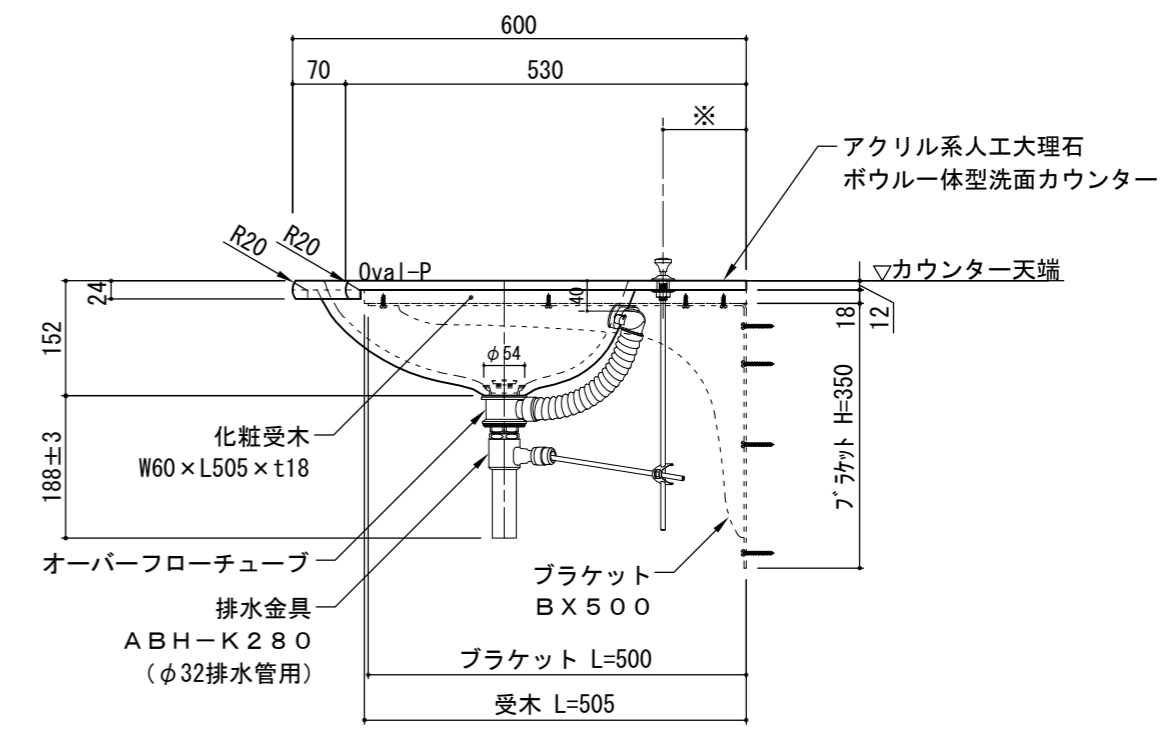
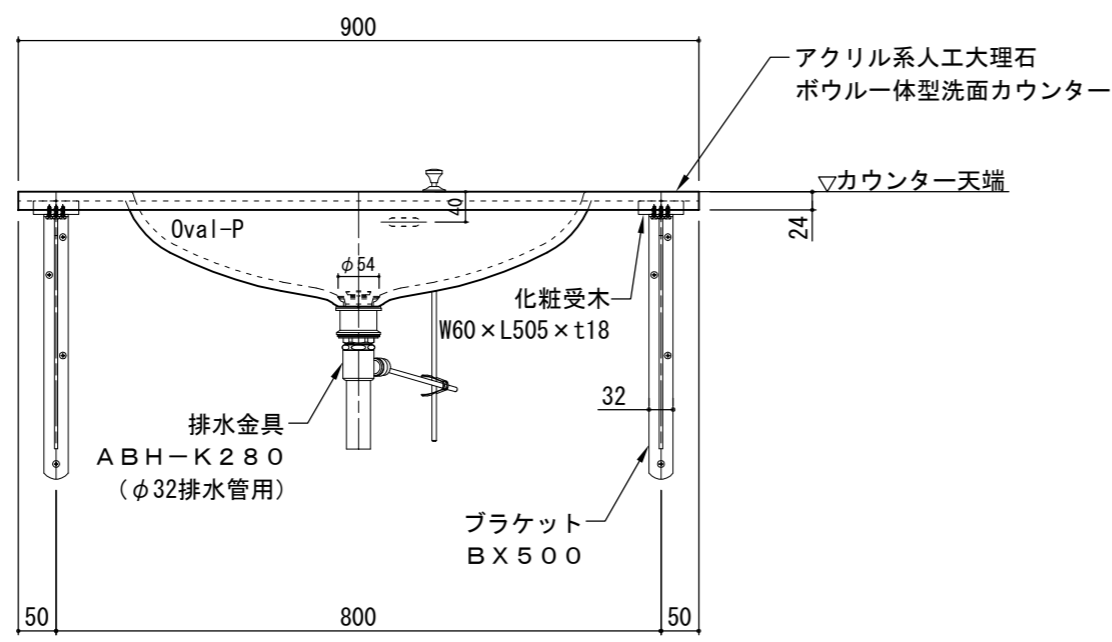
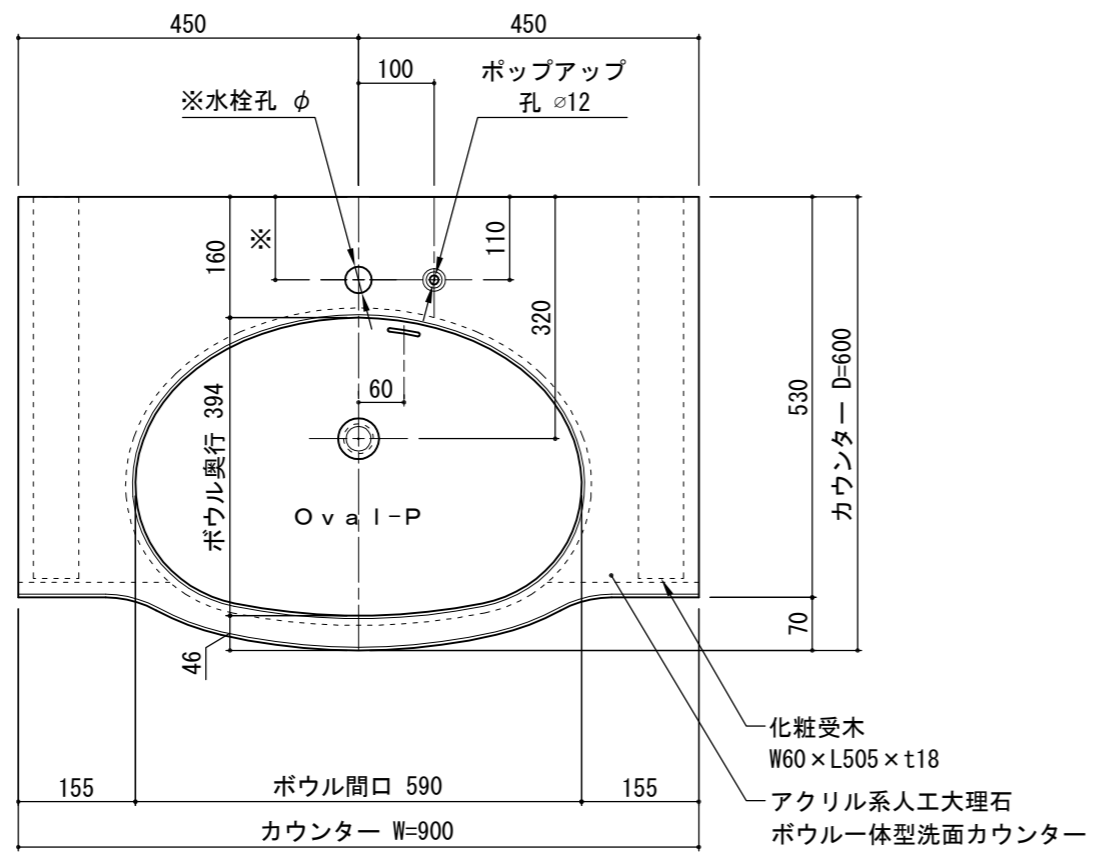


・カウンターW寸法は現場に合わせて製作できます





(株) エービーシー商会  
デザインマテリアル事業部

図面名	標準セット図	製図	菅原	検図	青木	改訂履歴	11年04月25日 13年10月10日 18年03月19日	日付	06年01月17日	縮尺	A3 1:10	品名	ラピッド®アソートカウンター® オーバルPタイプ	商標	-	図番	SRA1031
-----	--------	----	----	----	----	------	-------------------------------------	----	-----------	----	------------	----	-----------------------------	----	---	----	---------

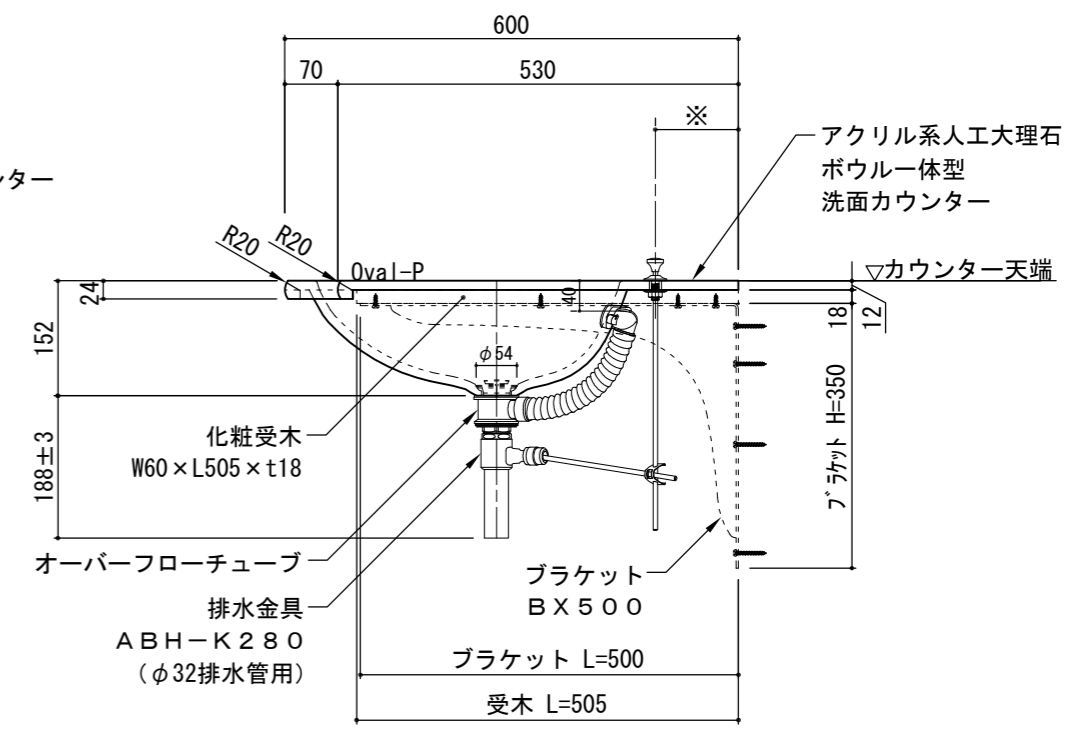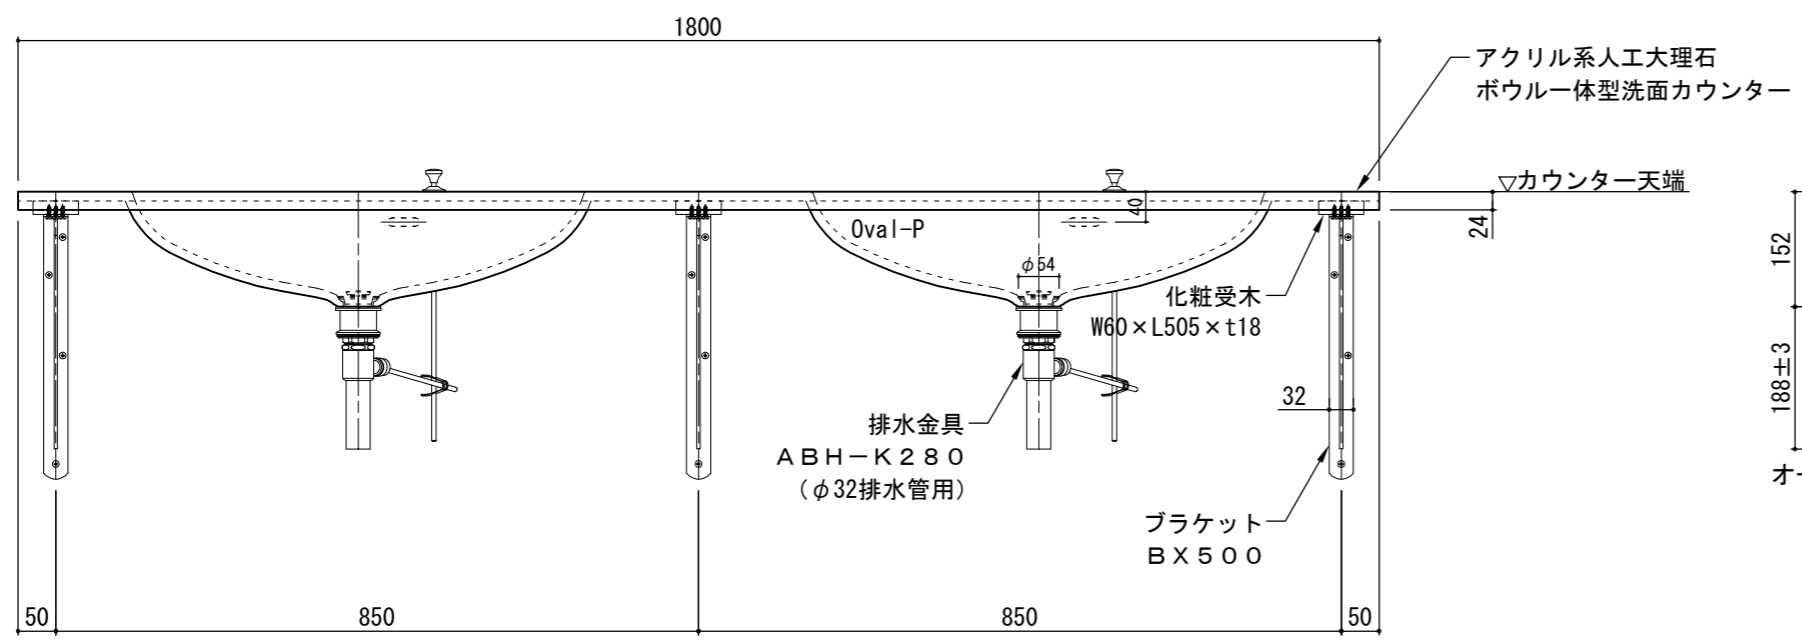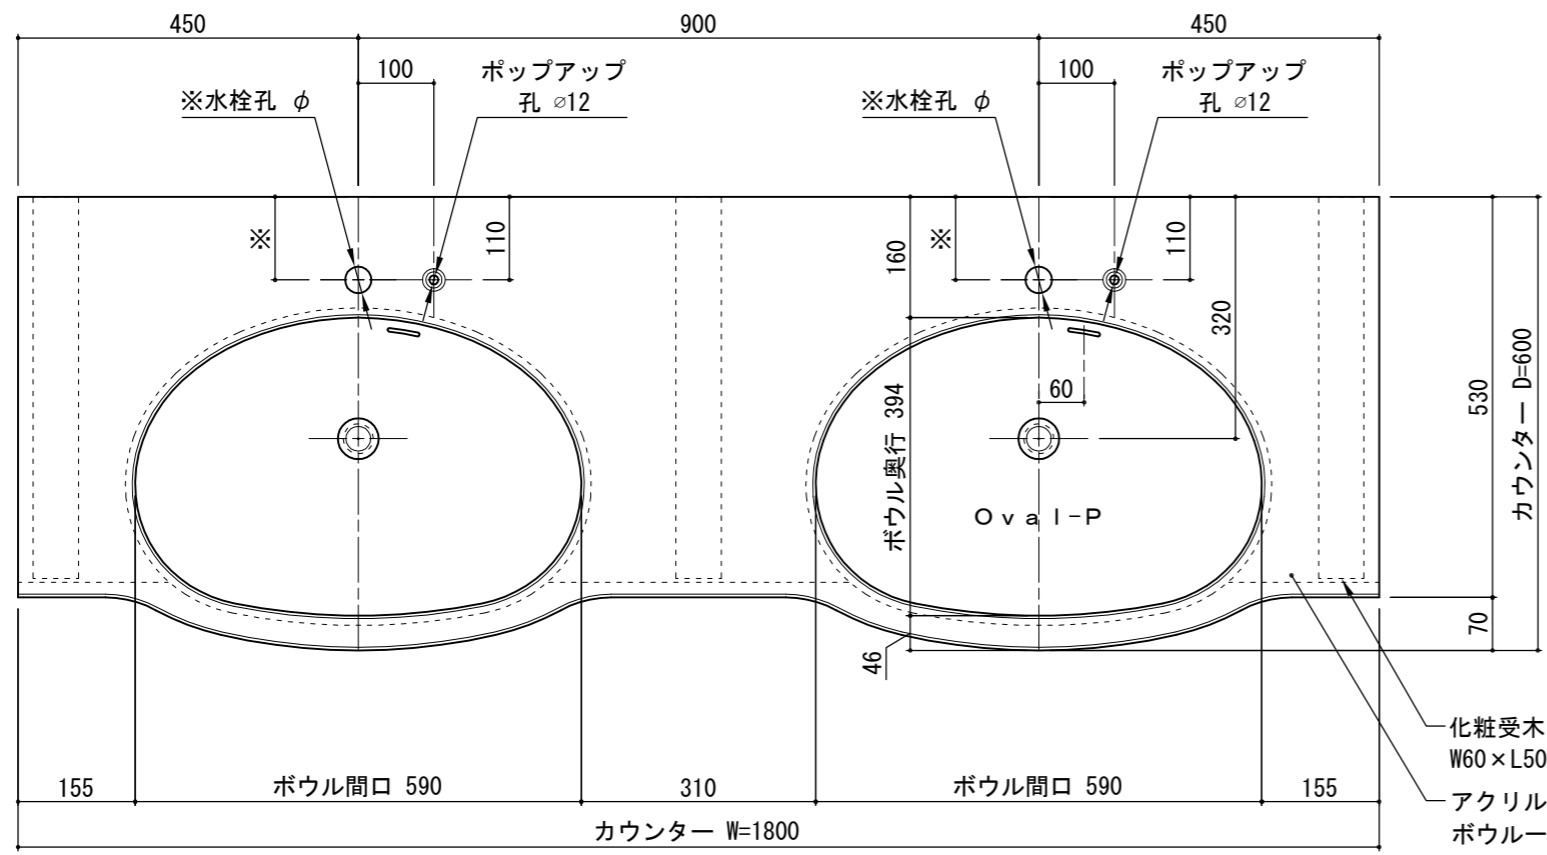

・カウンターW寸法は現場に合わせて製作できます

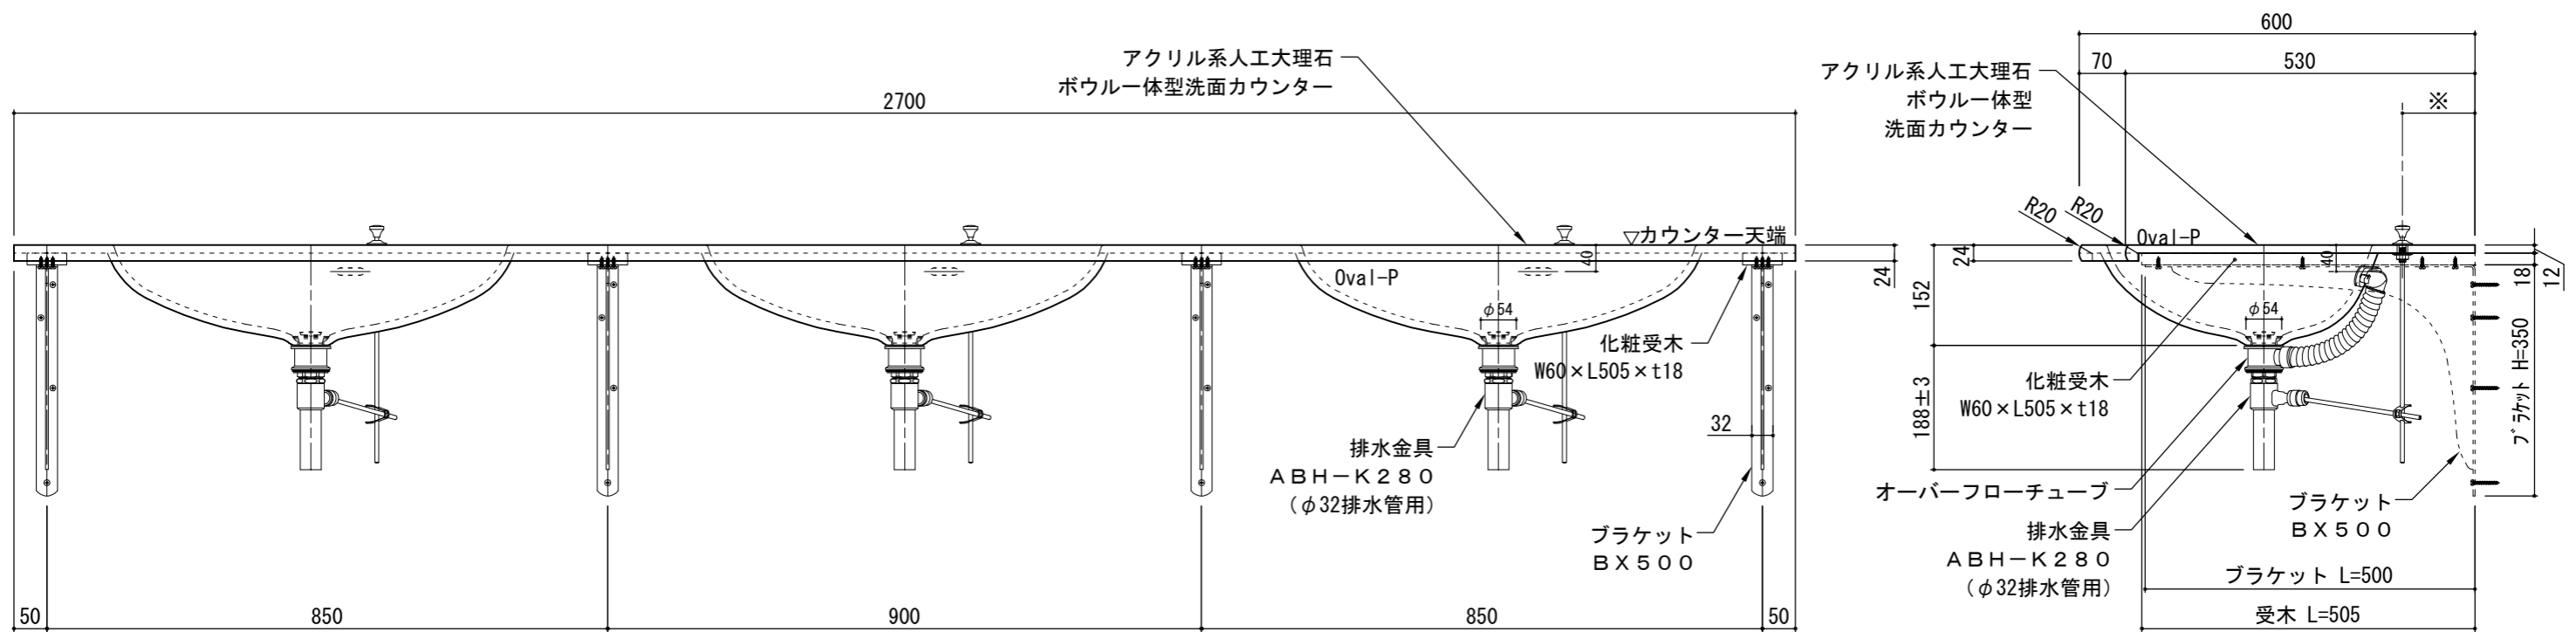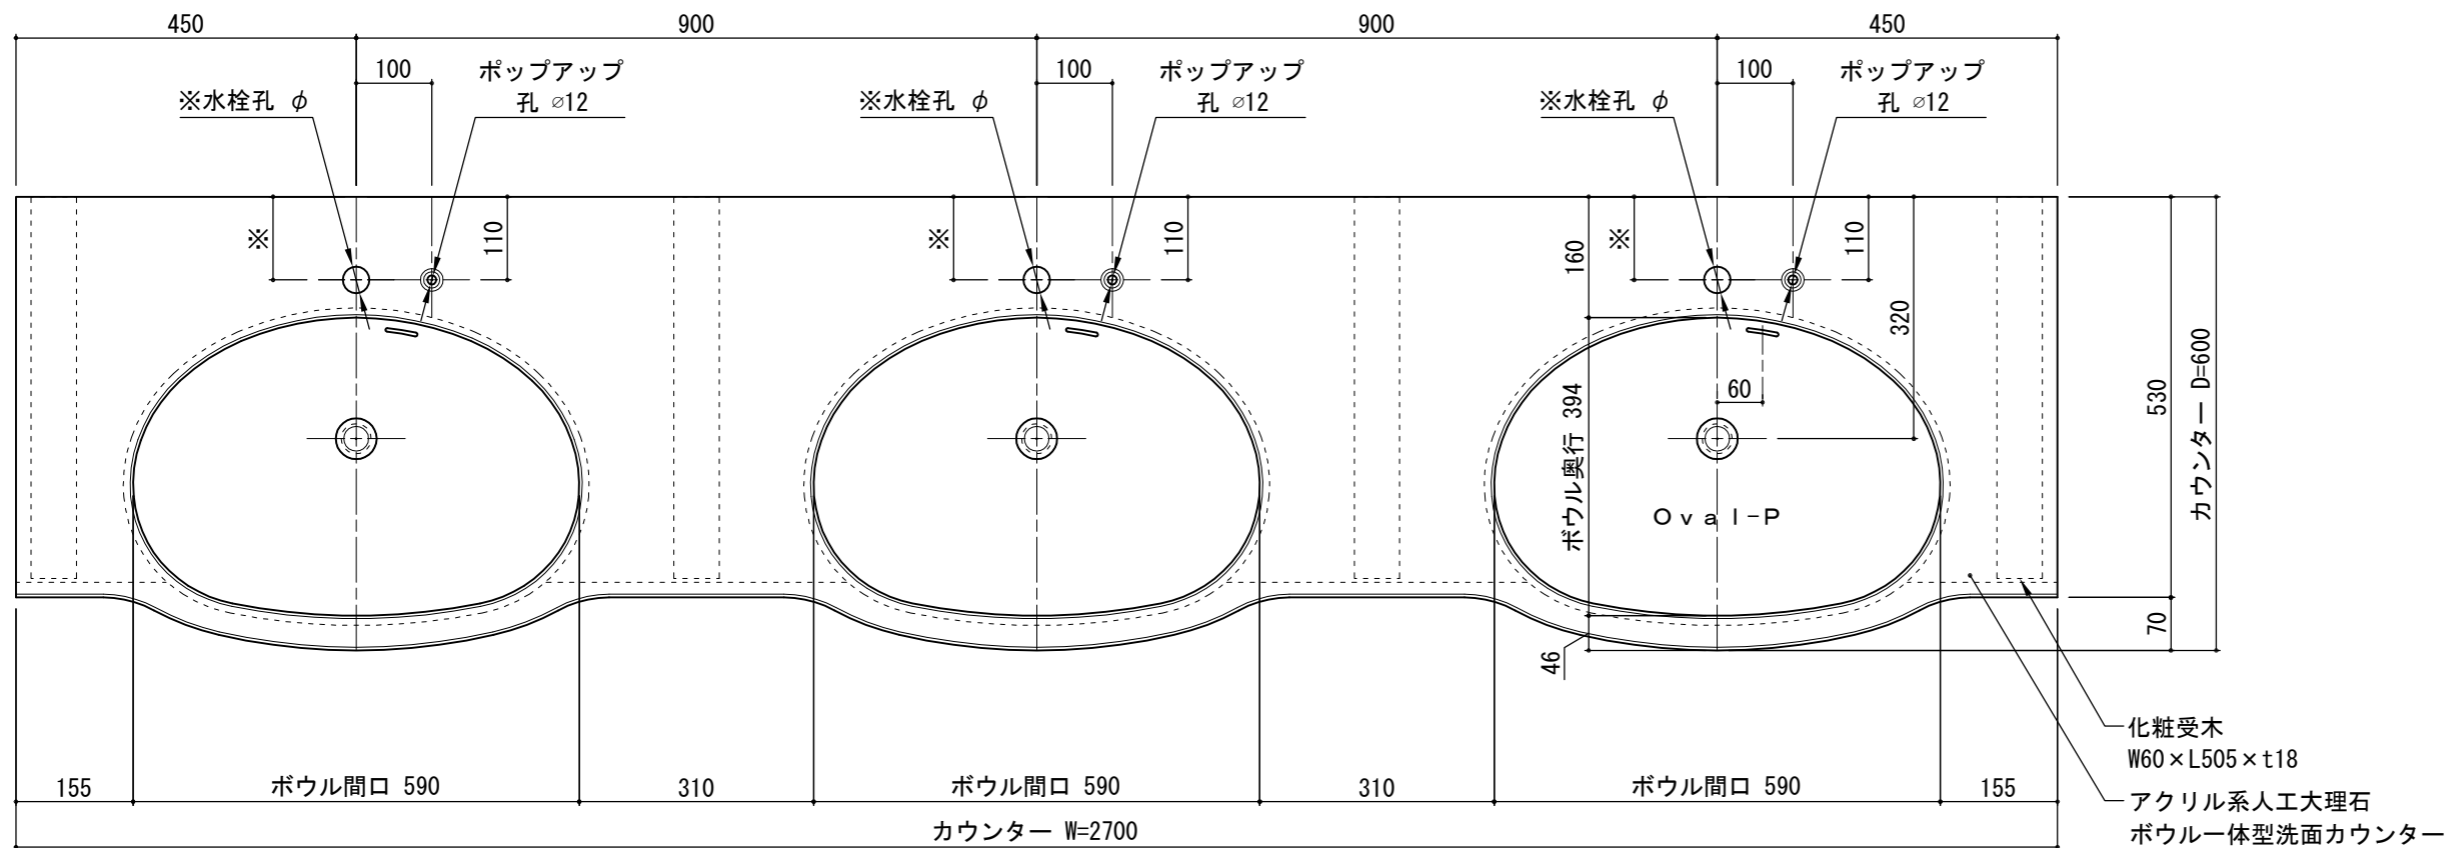

・カウンターW寸法は現場に合わせて製作できます