

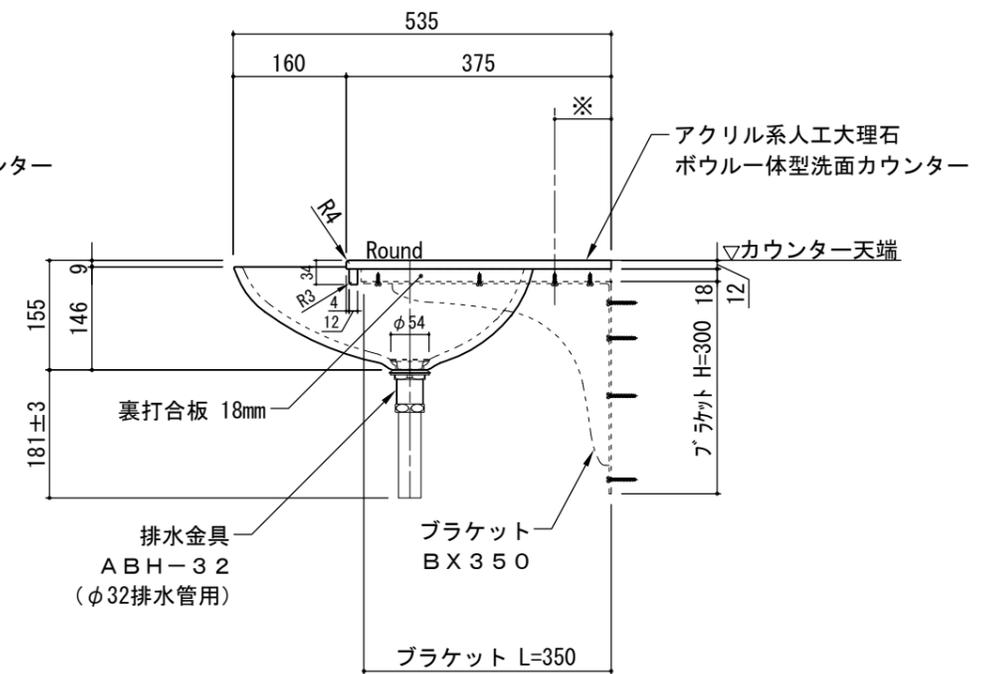


・カウンターW寸法は現場に合わせて製作できます



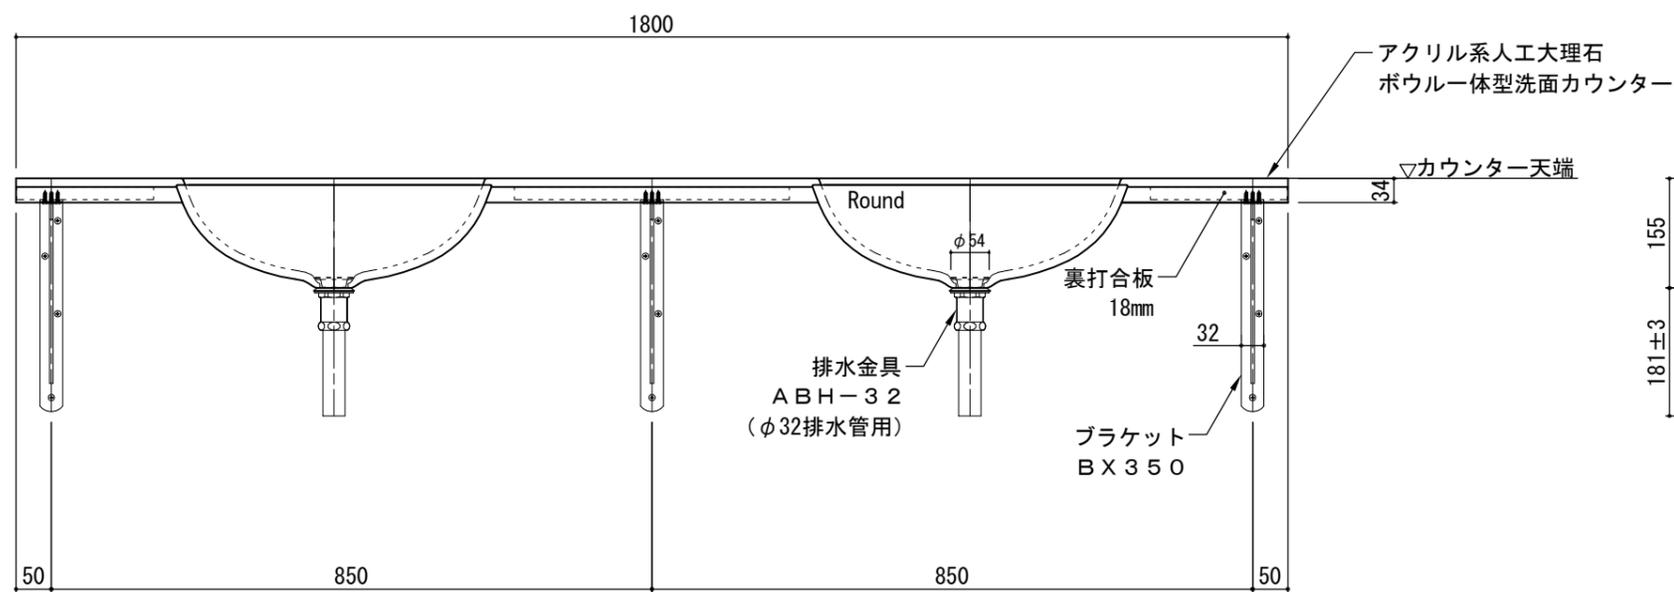


(株) エービーシー商会
デザイン材料事業部

図面名	標準セット図	製図	樋口	検図	青木	改訂履歴	13年09月25日 13年10月10日 18年 3月19日	日付	06年01月17日	縮尺	A3 1:10	品名	ラピード®アソートカウンター® ラウンドタイプ	商 品 記 号	-	図 番	SRA0011
-----	--------	----	----	----	----	------	-------------------------------------	----	-----------	----	------------	----	----------------------------	------------------	---	--------	---------

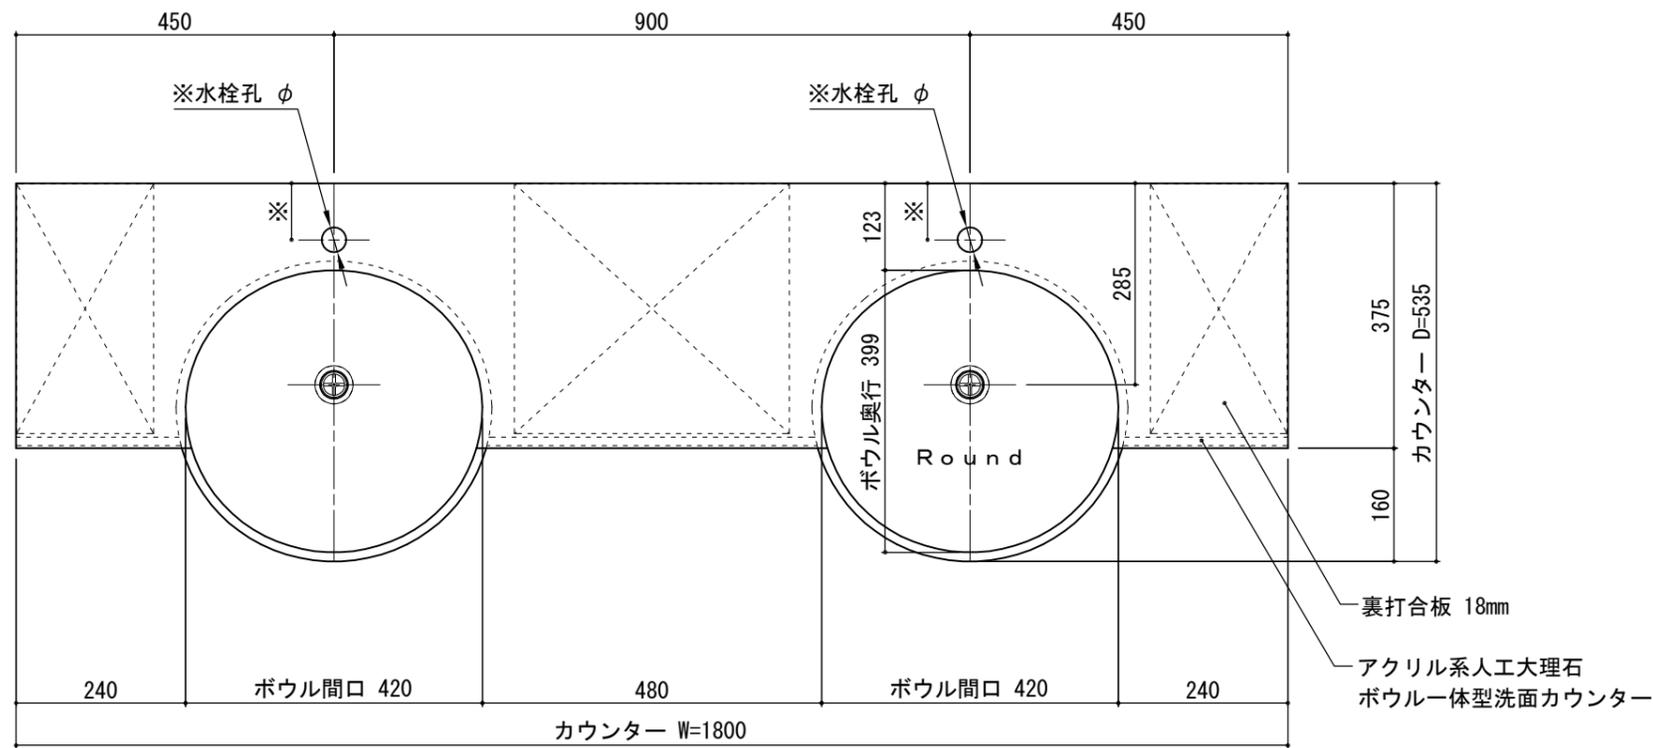

・カウンターW寸法は現場に合わせて製作できます

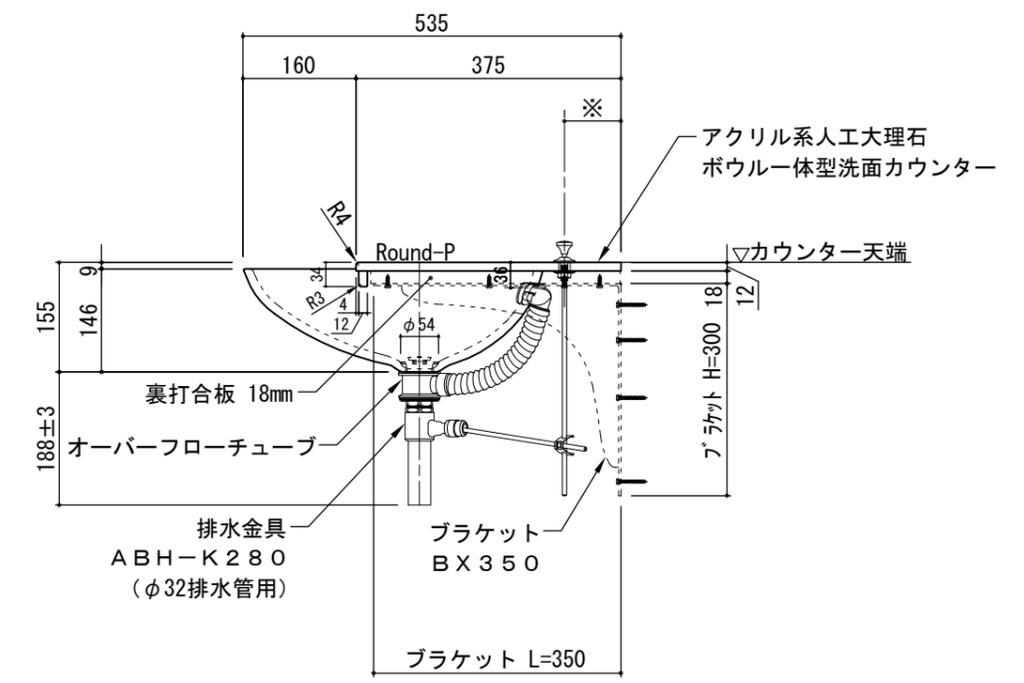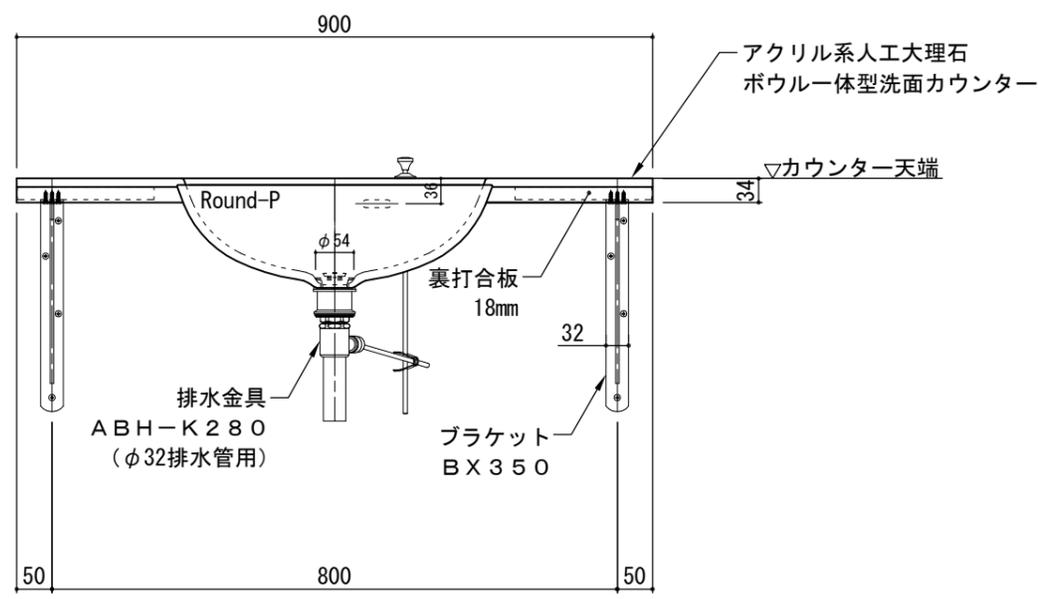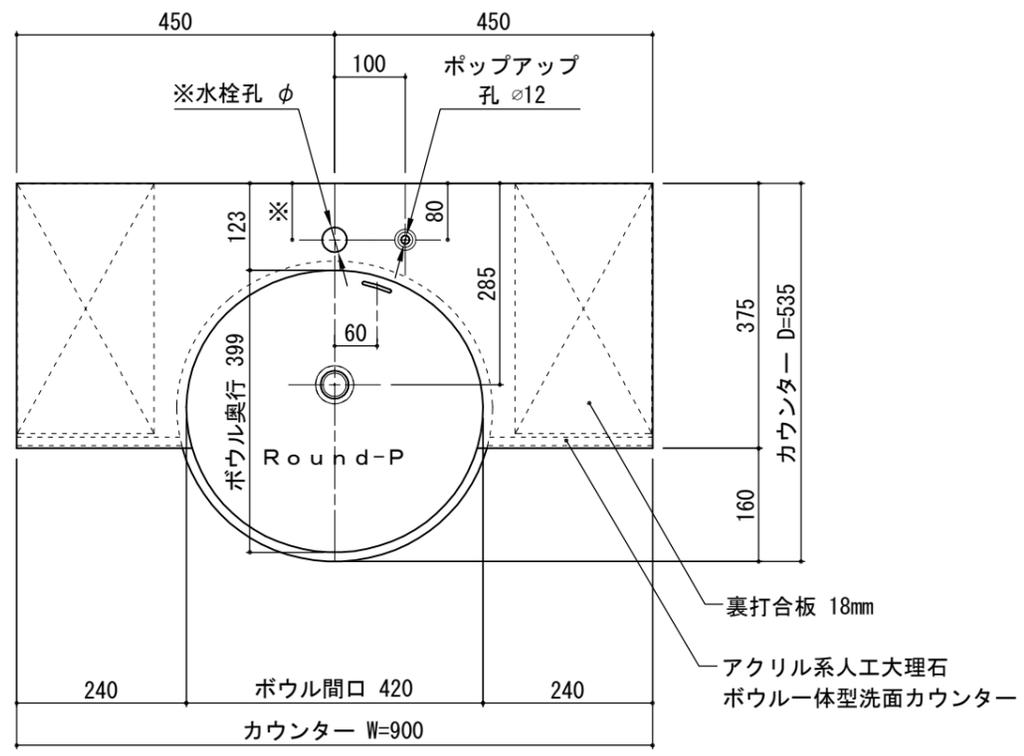

・カウンターW寸法は現場に合わせて製作できます



(株) エービーシー商会
デザイン材料事業部

図面名	標準セット図	製図	樋口	検図	青木	改訂履歴	11年04月25日 13年10月10日 18年03月19日	日付	06年01月17日	縮尺	A3 1:10	品名	ラピード®アソートカウンター® ラウンドPタイプ	商 品 記 号	-	図 番	SRA1011
-----	--------	----	----	----	----	------	-------------------------------------	----	-----------	----	------------	----	-----------------------------	------------------	---	--------	---------

